

**ՀՀ
ՔԱՂԱՔԱՇԻՆՈՒԹՅԱՆ
ՊԵՏԱԿԱՆ ԿՈՄԻՏԵ**



**STATE URBAN
DEVELOPMENT
COMMITTEE OF THE RA**

ՀՀ Կառավարության 2024 թվականի ապրիլի 12-ի թիվ 518-Ն որոշման համաձայն
Հանրային ծառայողներին բնակարաններով ապահովման ծրագրի շրջանակներում
Երևան քաղաքի Ավան վարչական շրջանի Հրաչյա Աճառյան փողոցի
N 53 հասցեում կառուցվող բազմաբնակարան շենքային համալիրից
ավտոկայանատեղիների ցանկ:



A Մասնաշենք -2 հարկ


A-2 հարկ



■ Մոխրագույն գույնով նշված ավտոկայանատեղիները ծրագրի շրջանակում հասանելի չեն:

A Մասնաշենք -3 Հարկ


A -3 հարկ

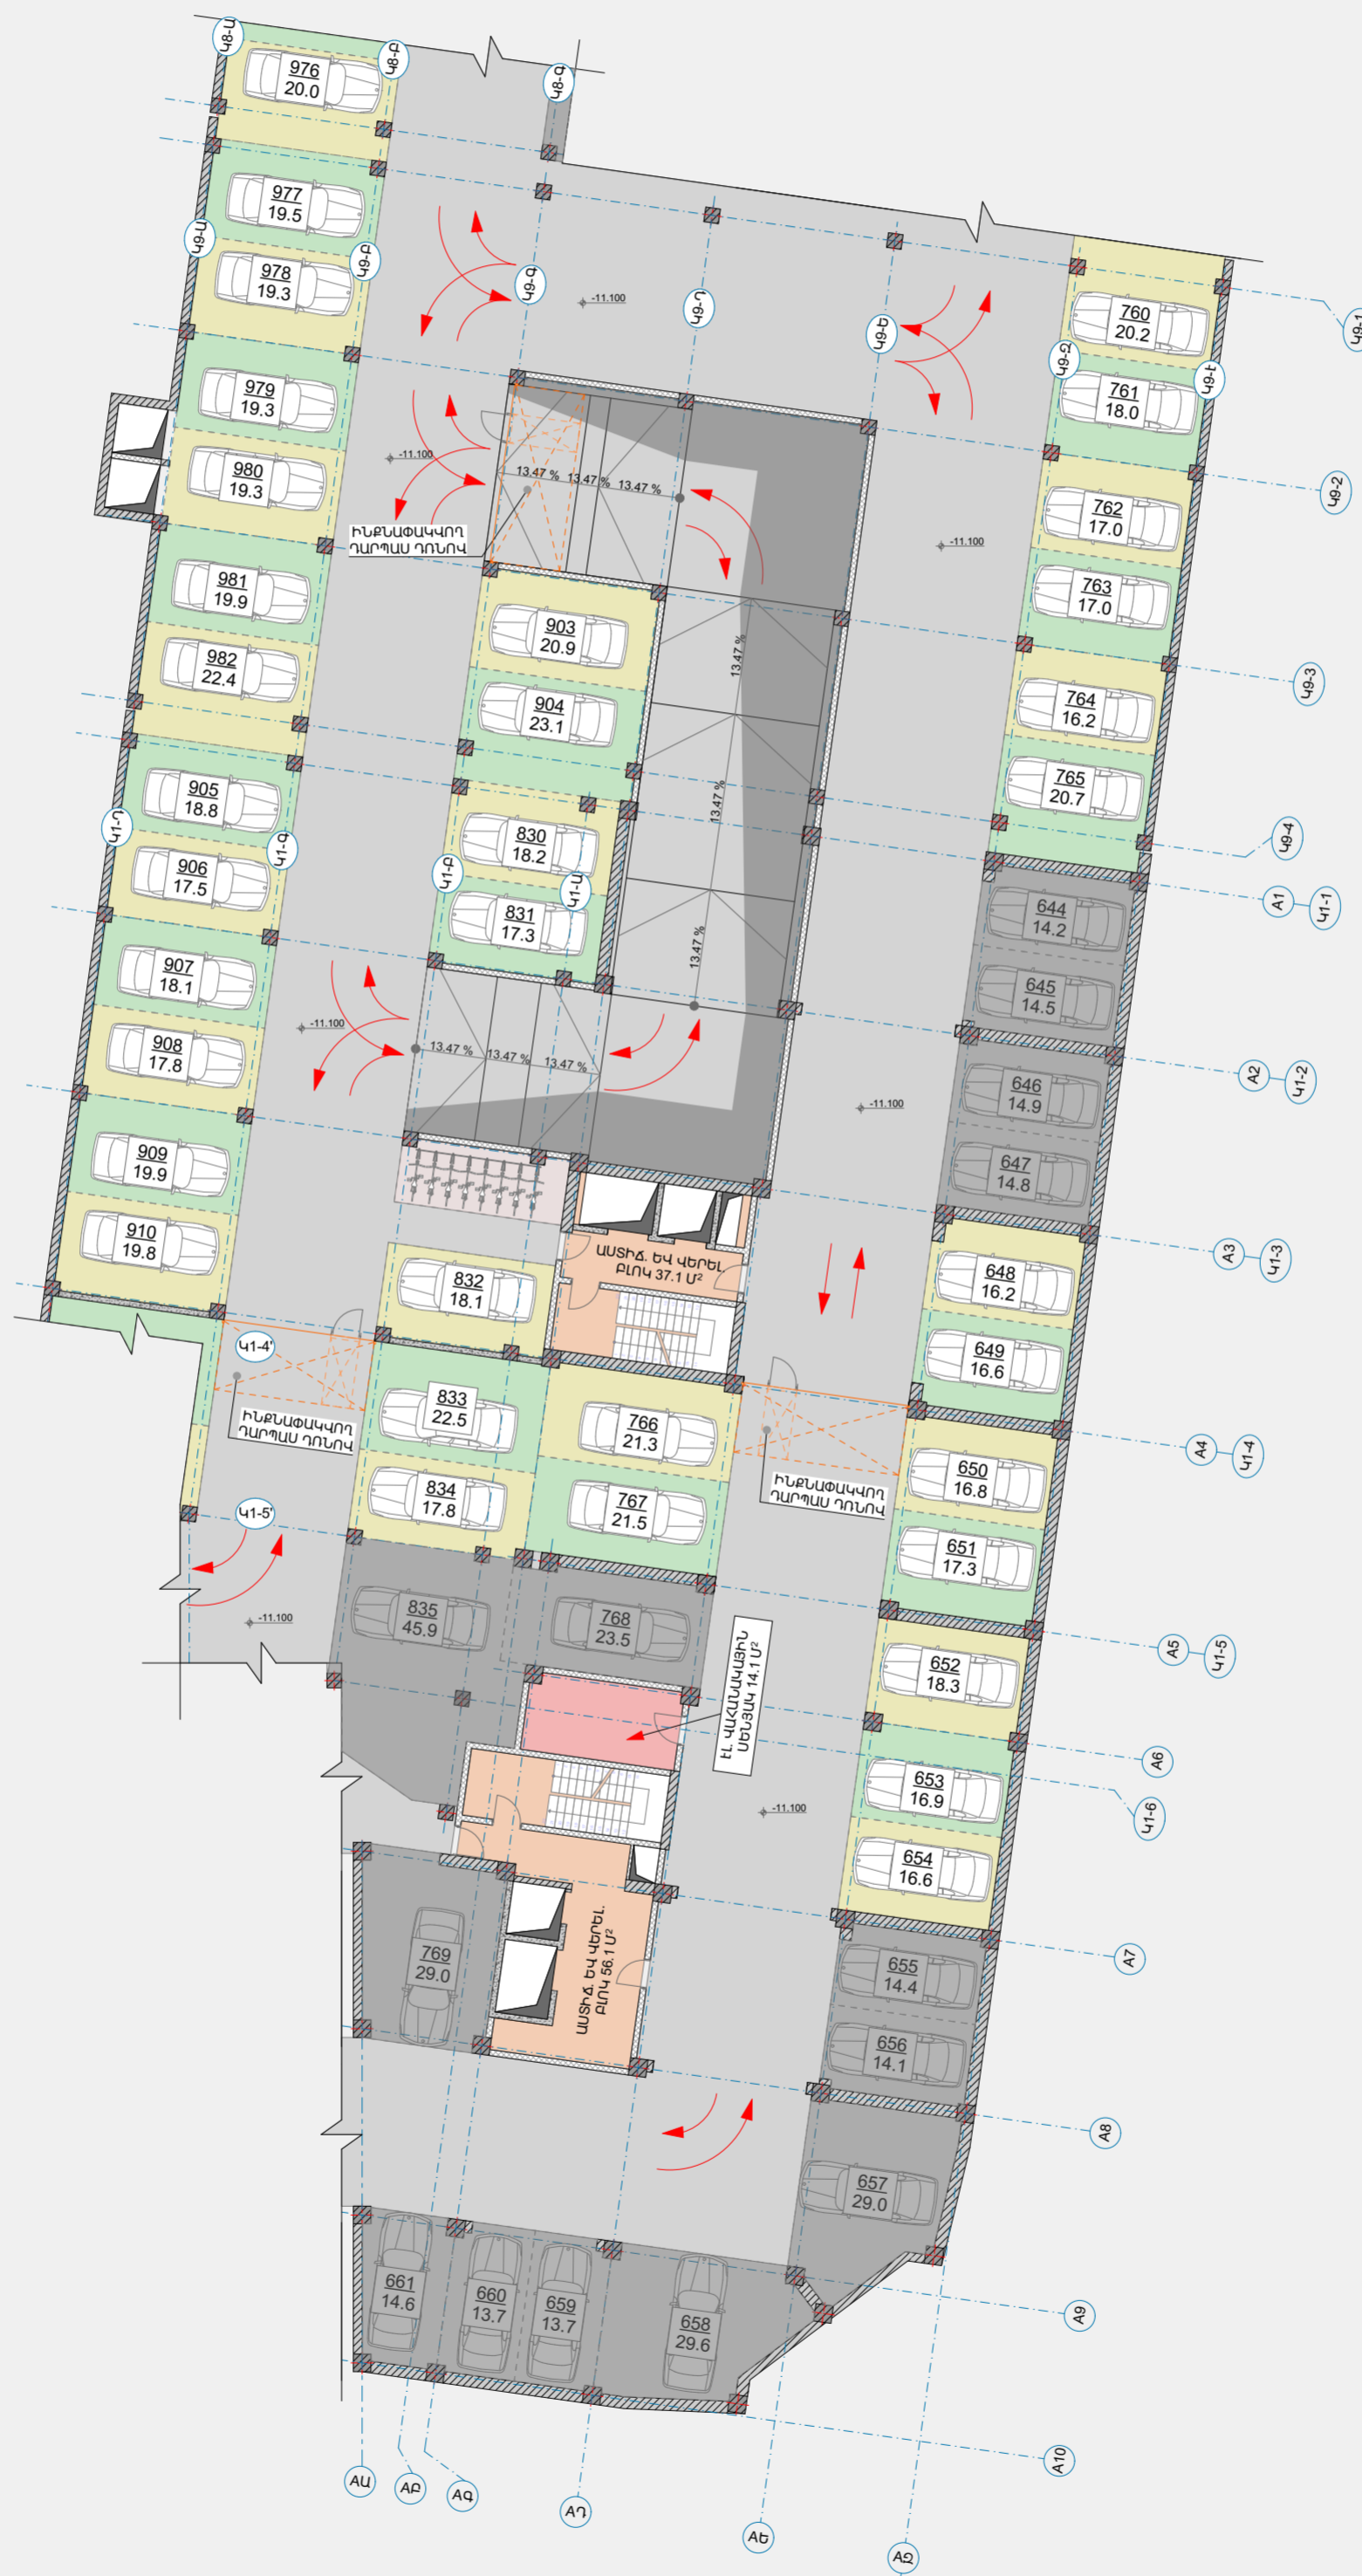

■ Մոխրագույն գույնով նշված ավտոկայանատեղիները ծրագրի շրջանակում հասանելի չեն:

A Մասնաշենք -4 հարկ


A -4 հարկ

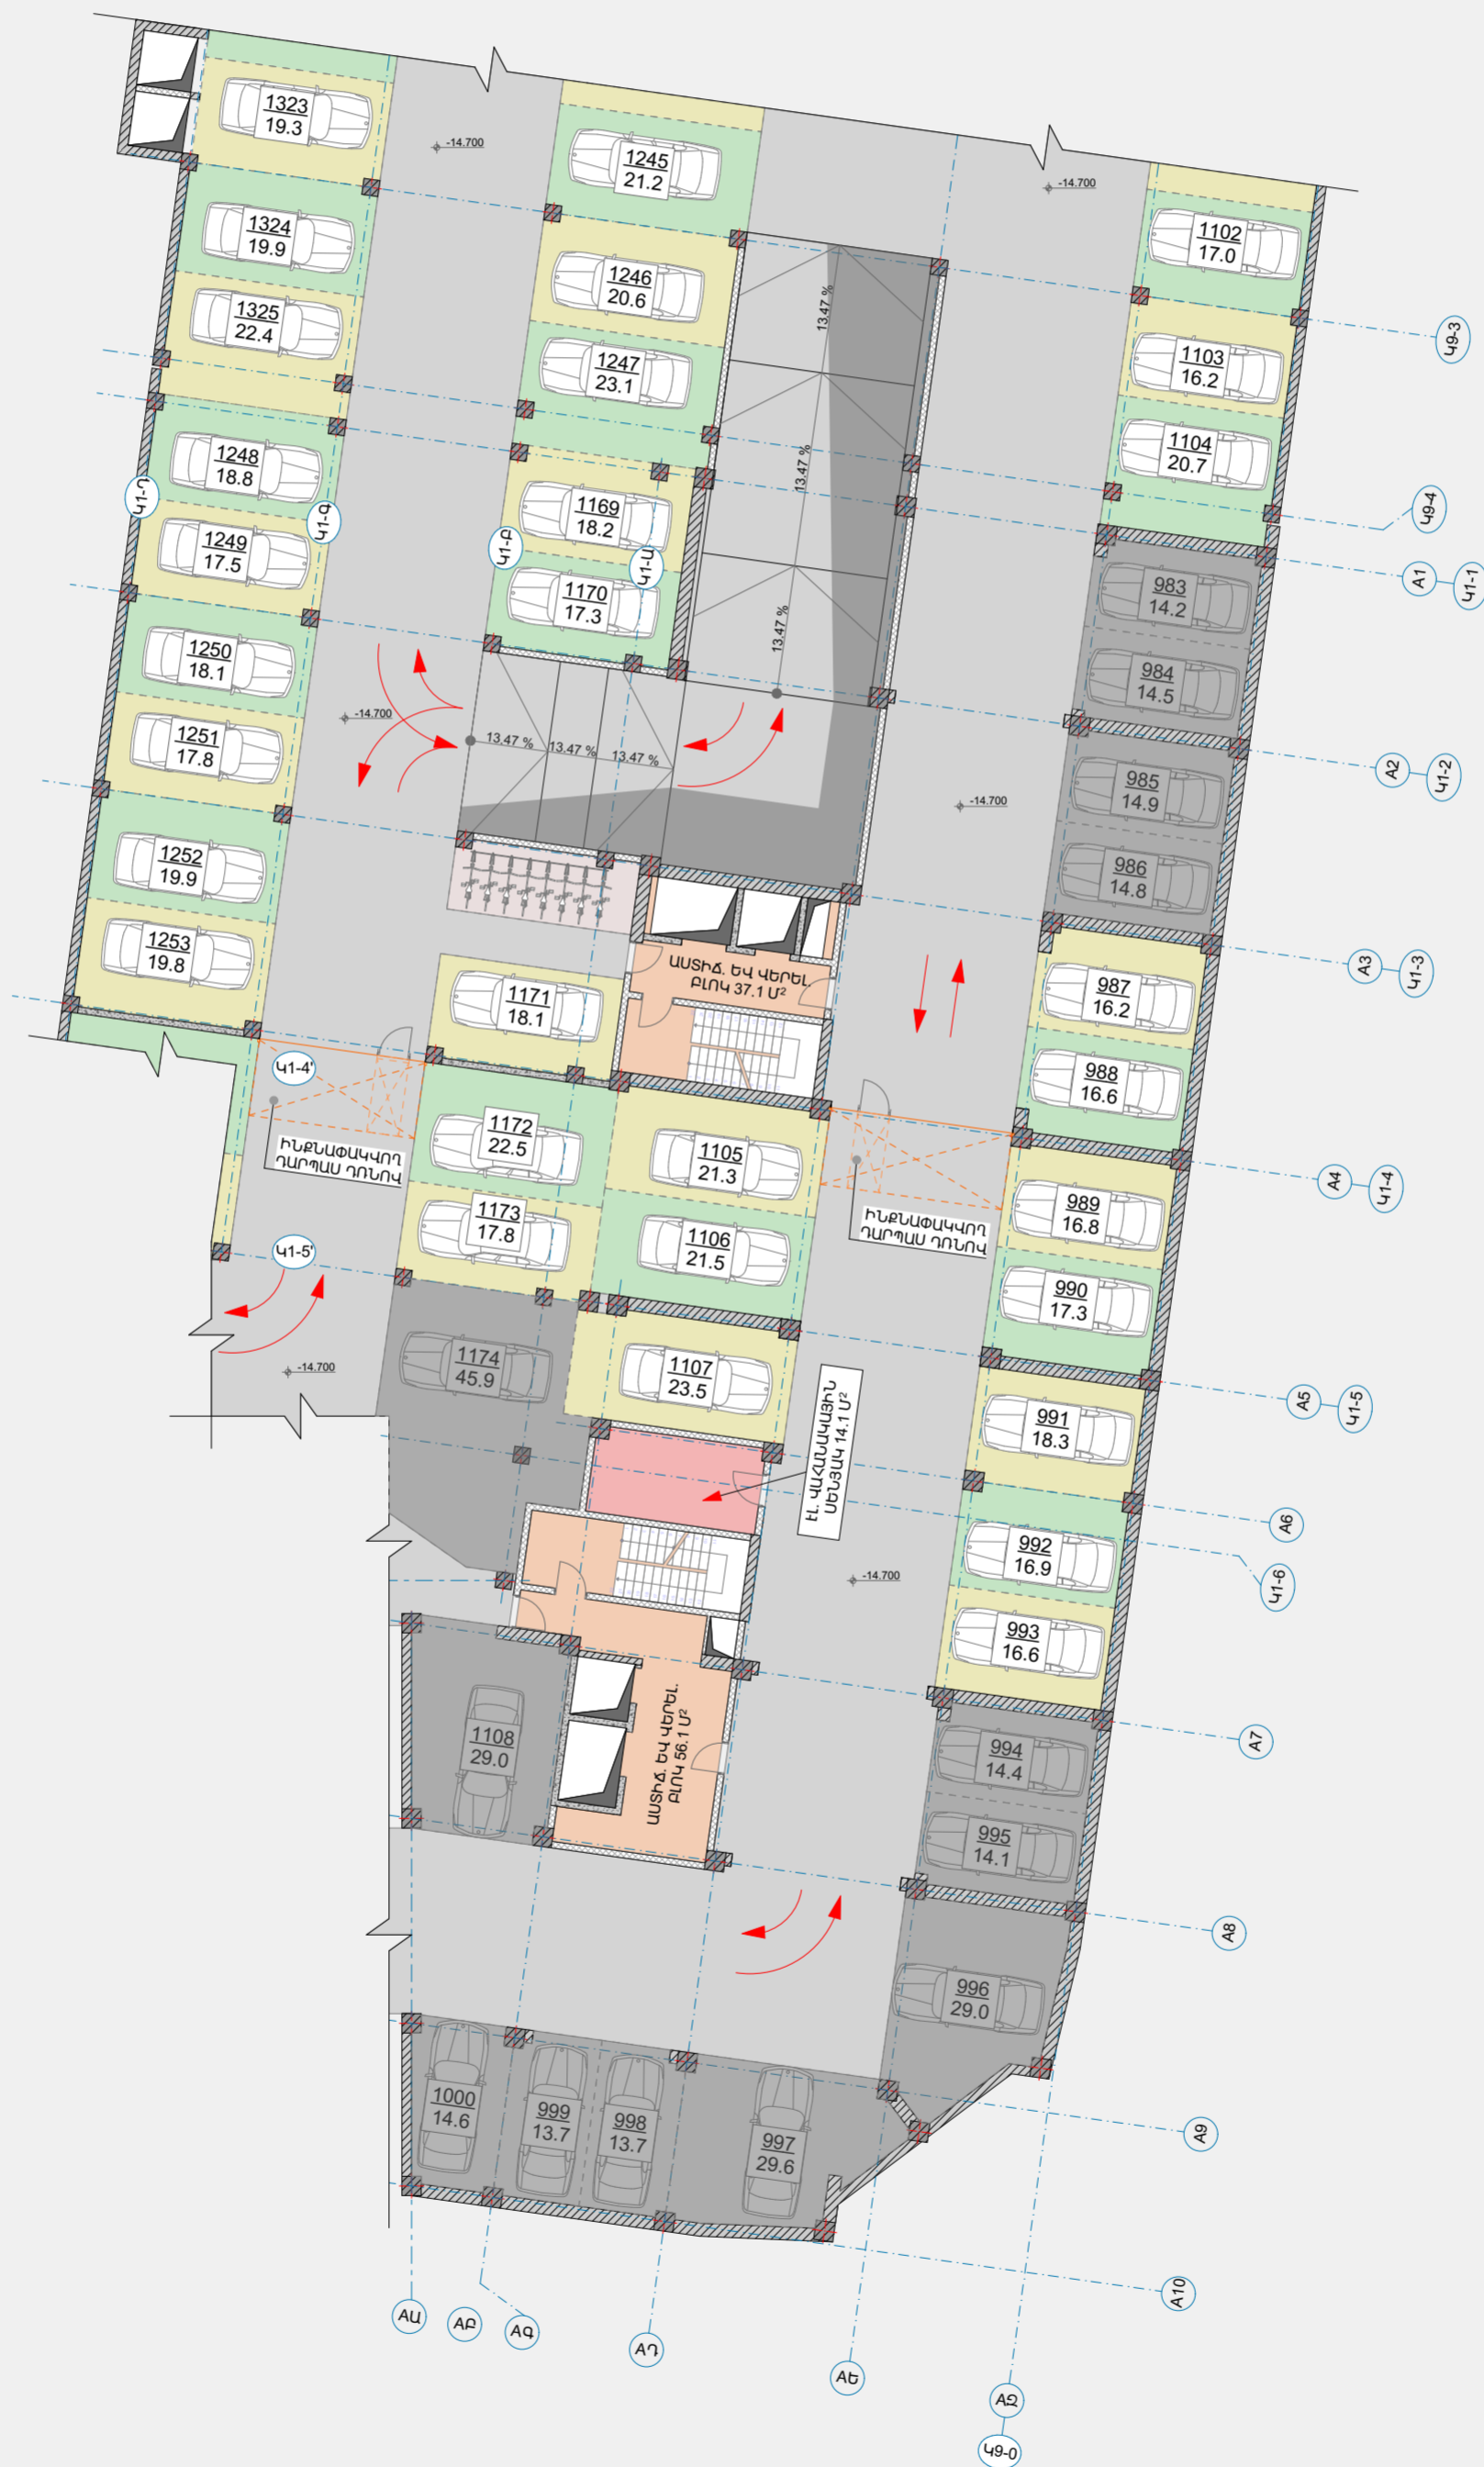

■ Մոխրագույն գույնով նշված ավտոկայանատեղիները ծրագրի շրջանակում հասանելի չեն:

В Մասնաշենք -2 Հարկ


В -2 հարկ

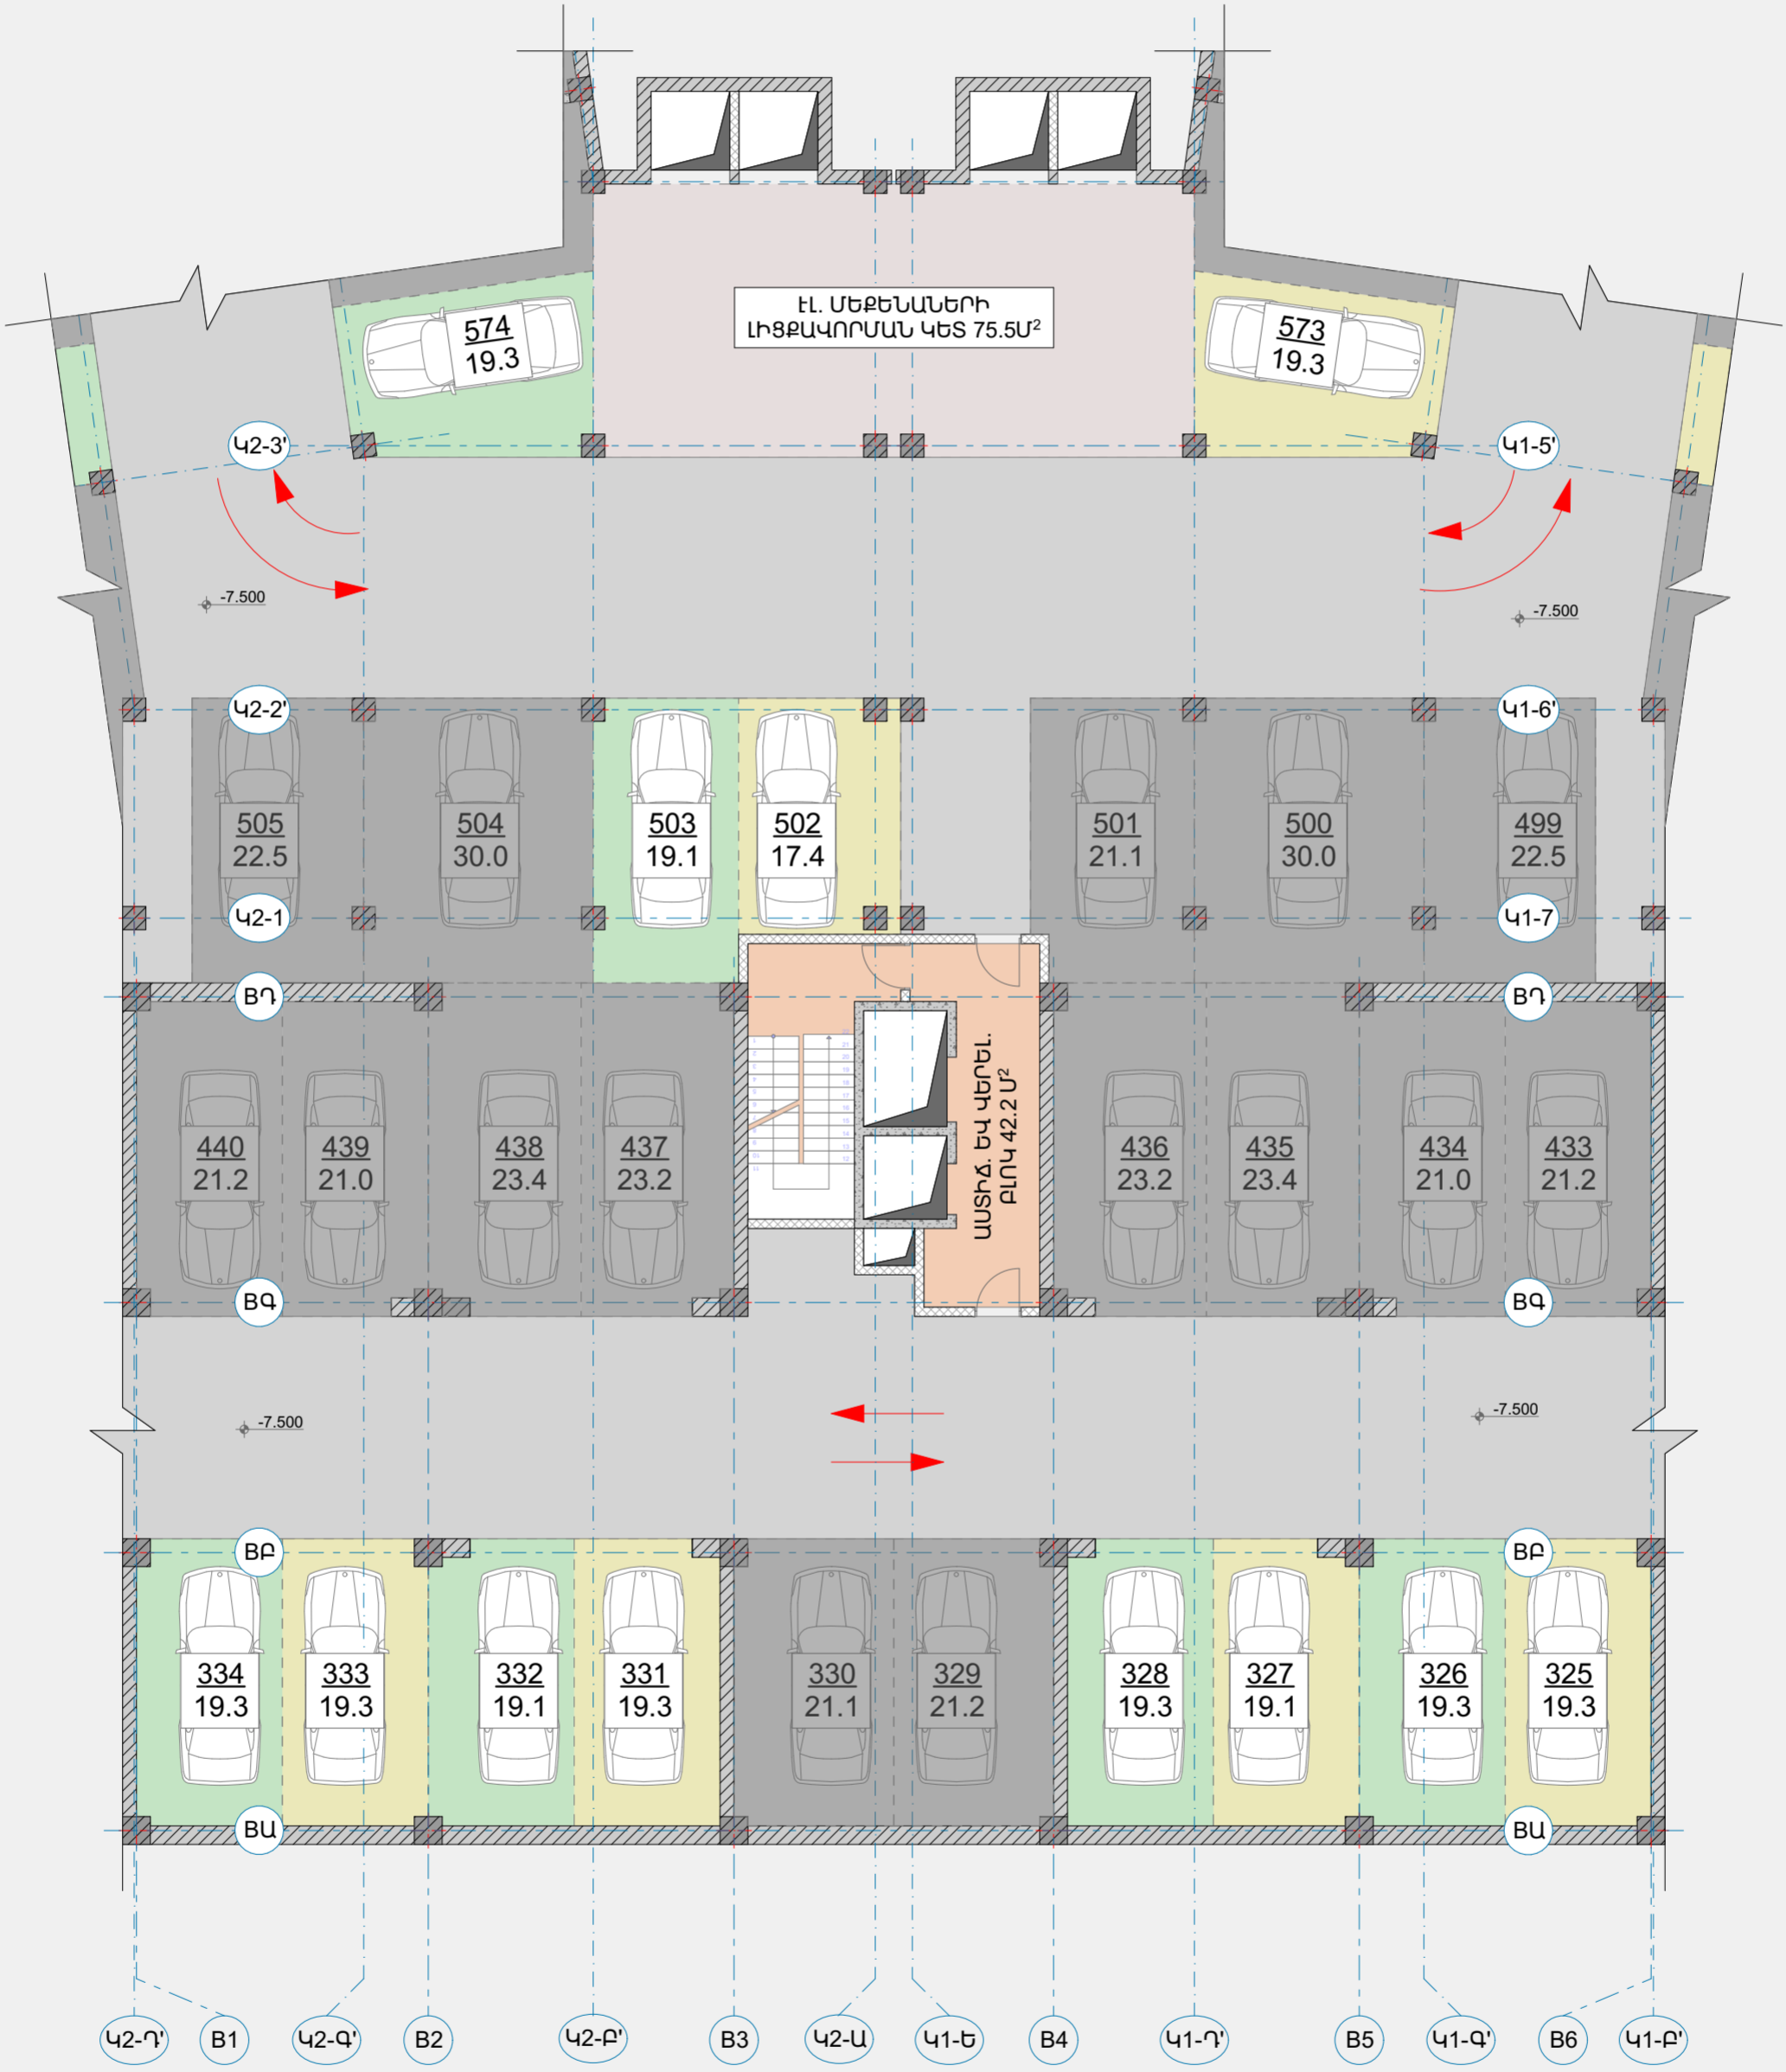

■ Մոխրագույն գույնով նշված ավտոկայանատեղիները ծրագրի շրջանակում հասանելի չեն:

B Մասնաշենք -3 Հարկ


B -3 հարկ

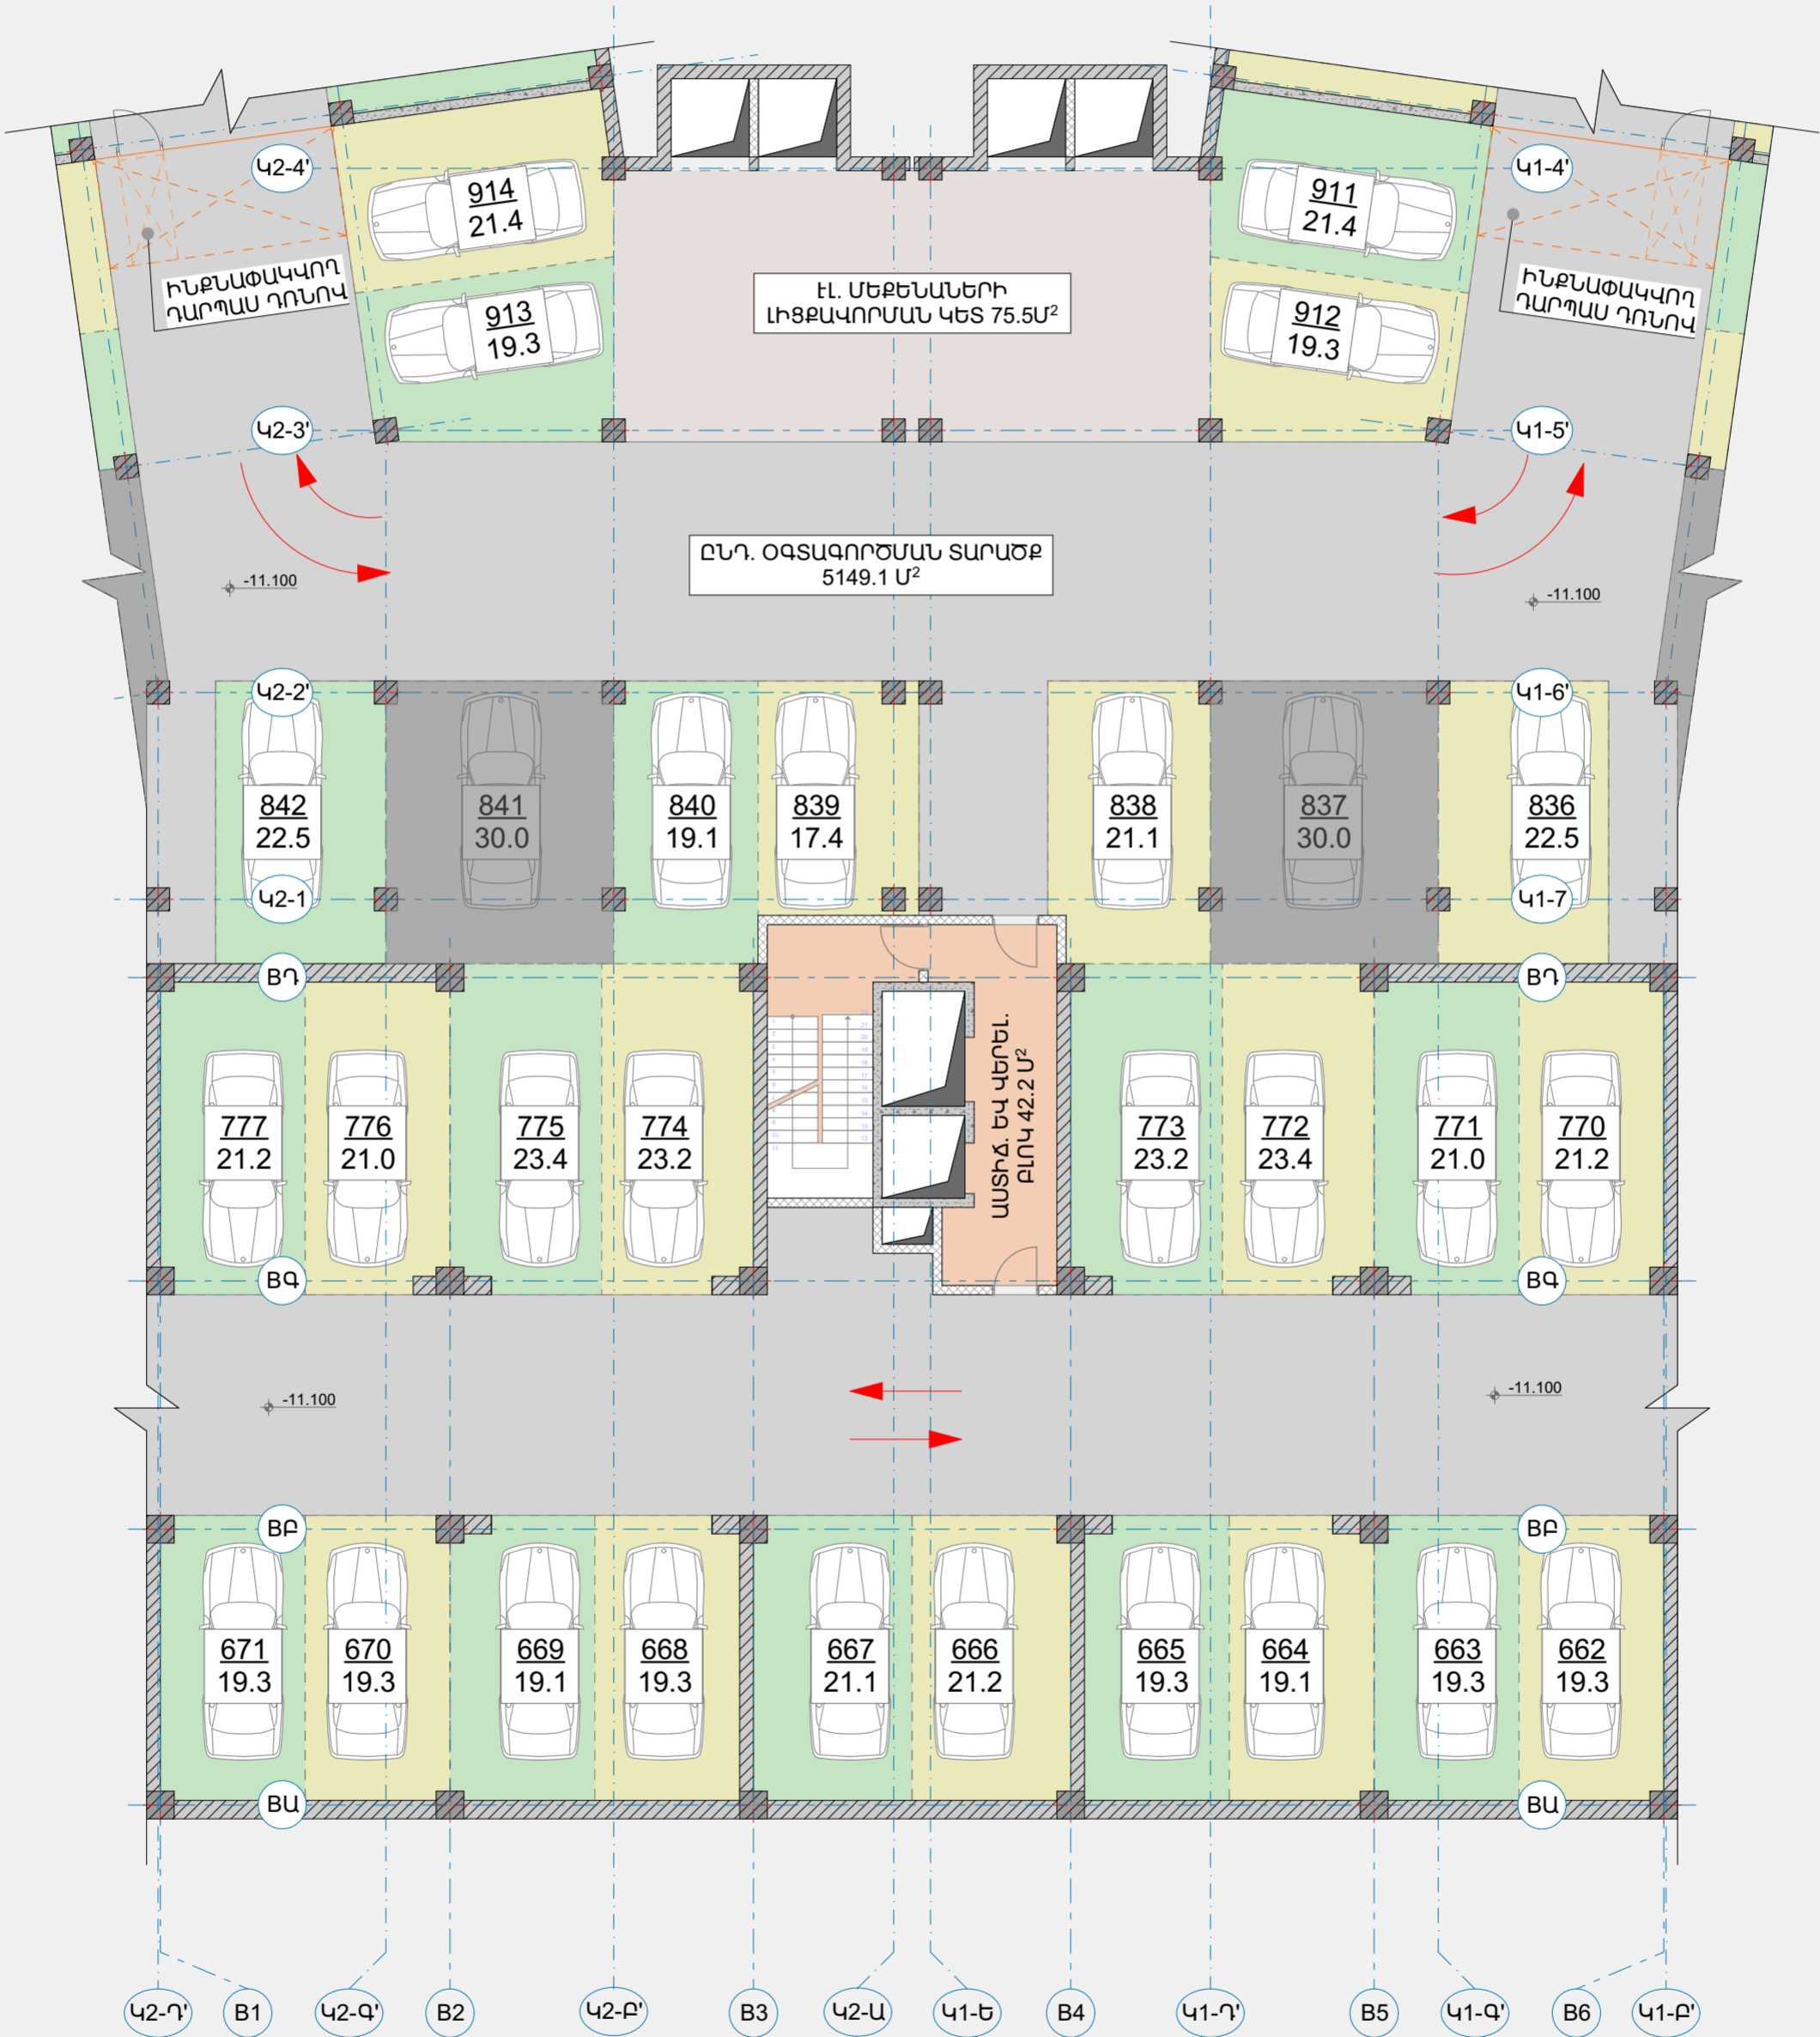

■ Մոխրագույն գույնով նշված ավտոկայանատեղիները ծրագրի շրջանակում հասանելի չեն:

B Մասնաշենք -4 Հարկ


B -4 հարկ

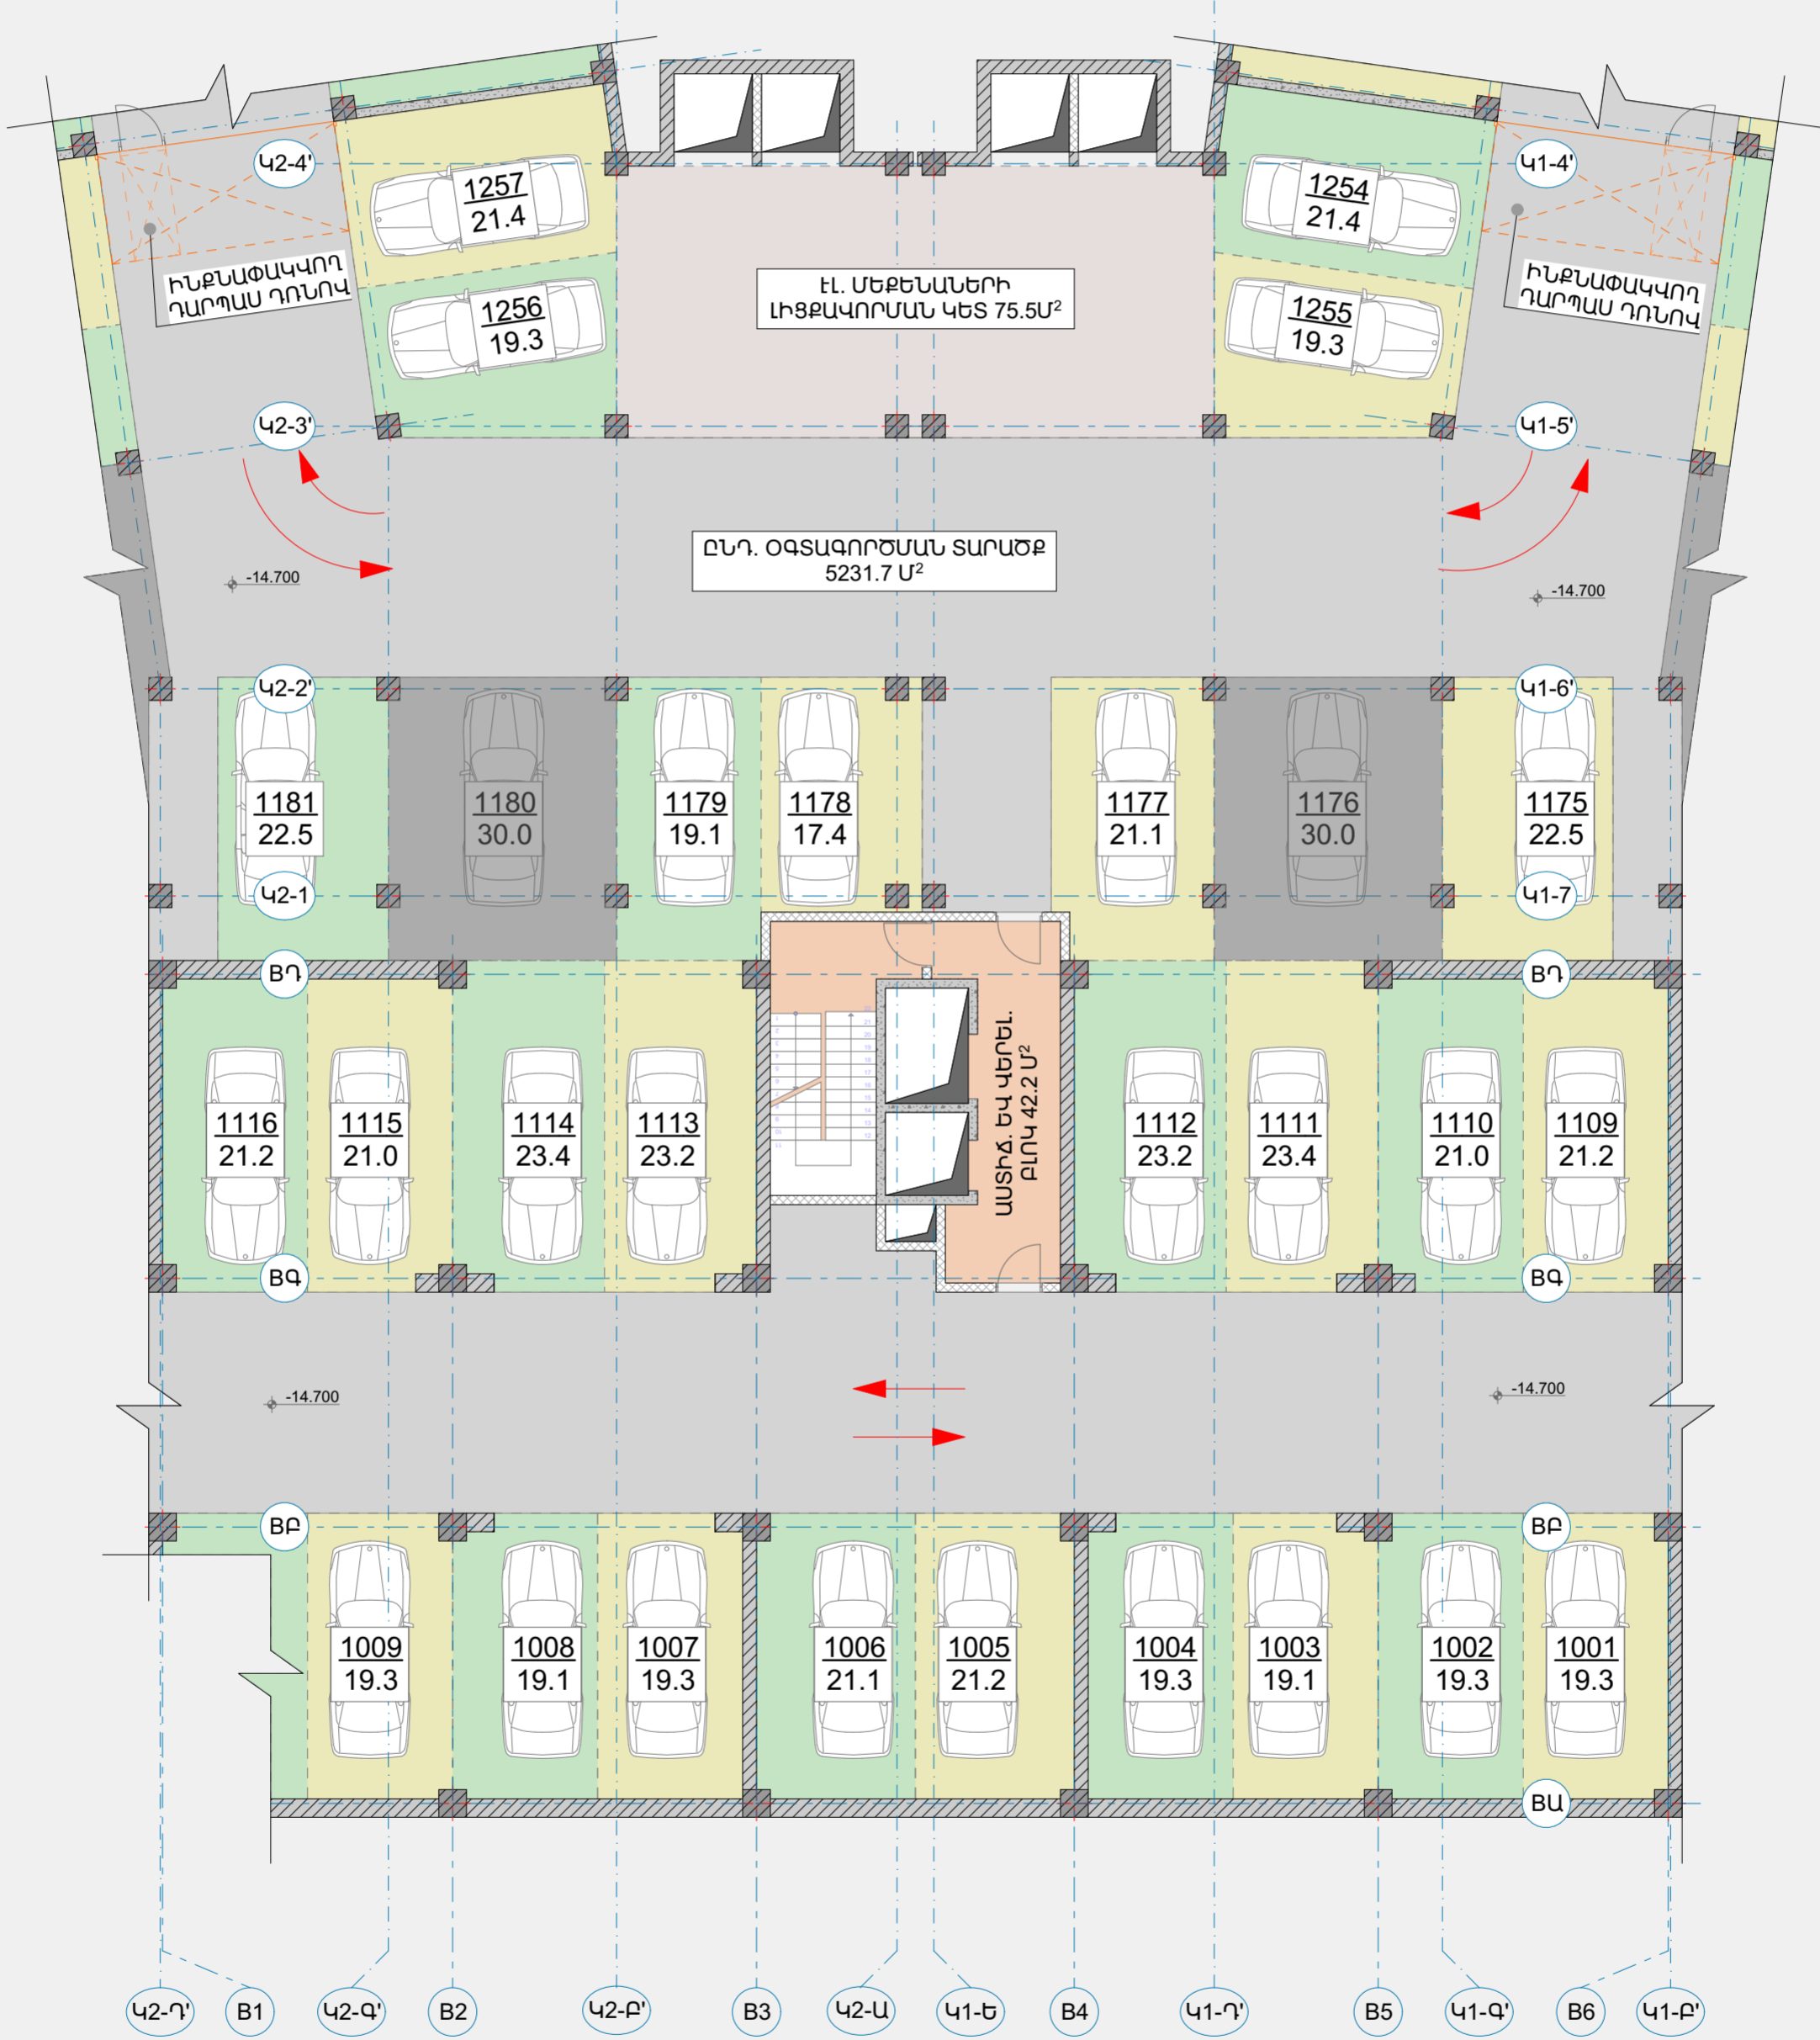

■ Մոխրագույն գույնով նշված ավտոկայանատեղիները ծրագրի շրջանակում հասանելի չեն:

Շ Մասնաշենք -2 հարկ


C -2 հարկ

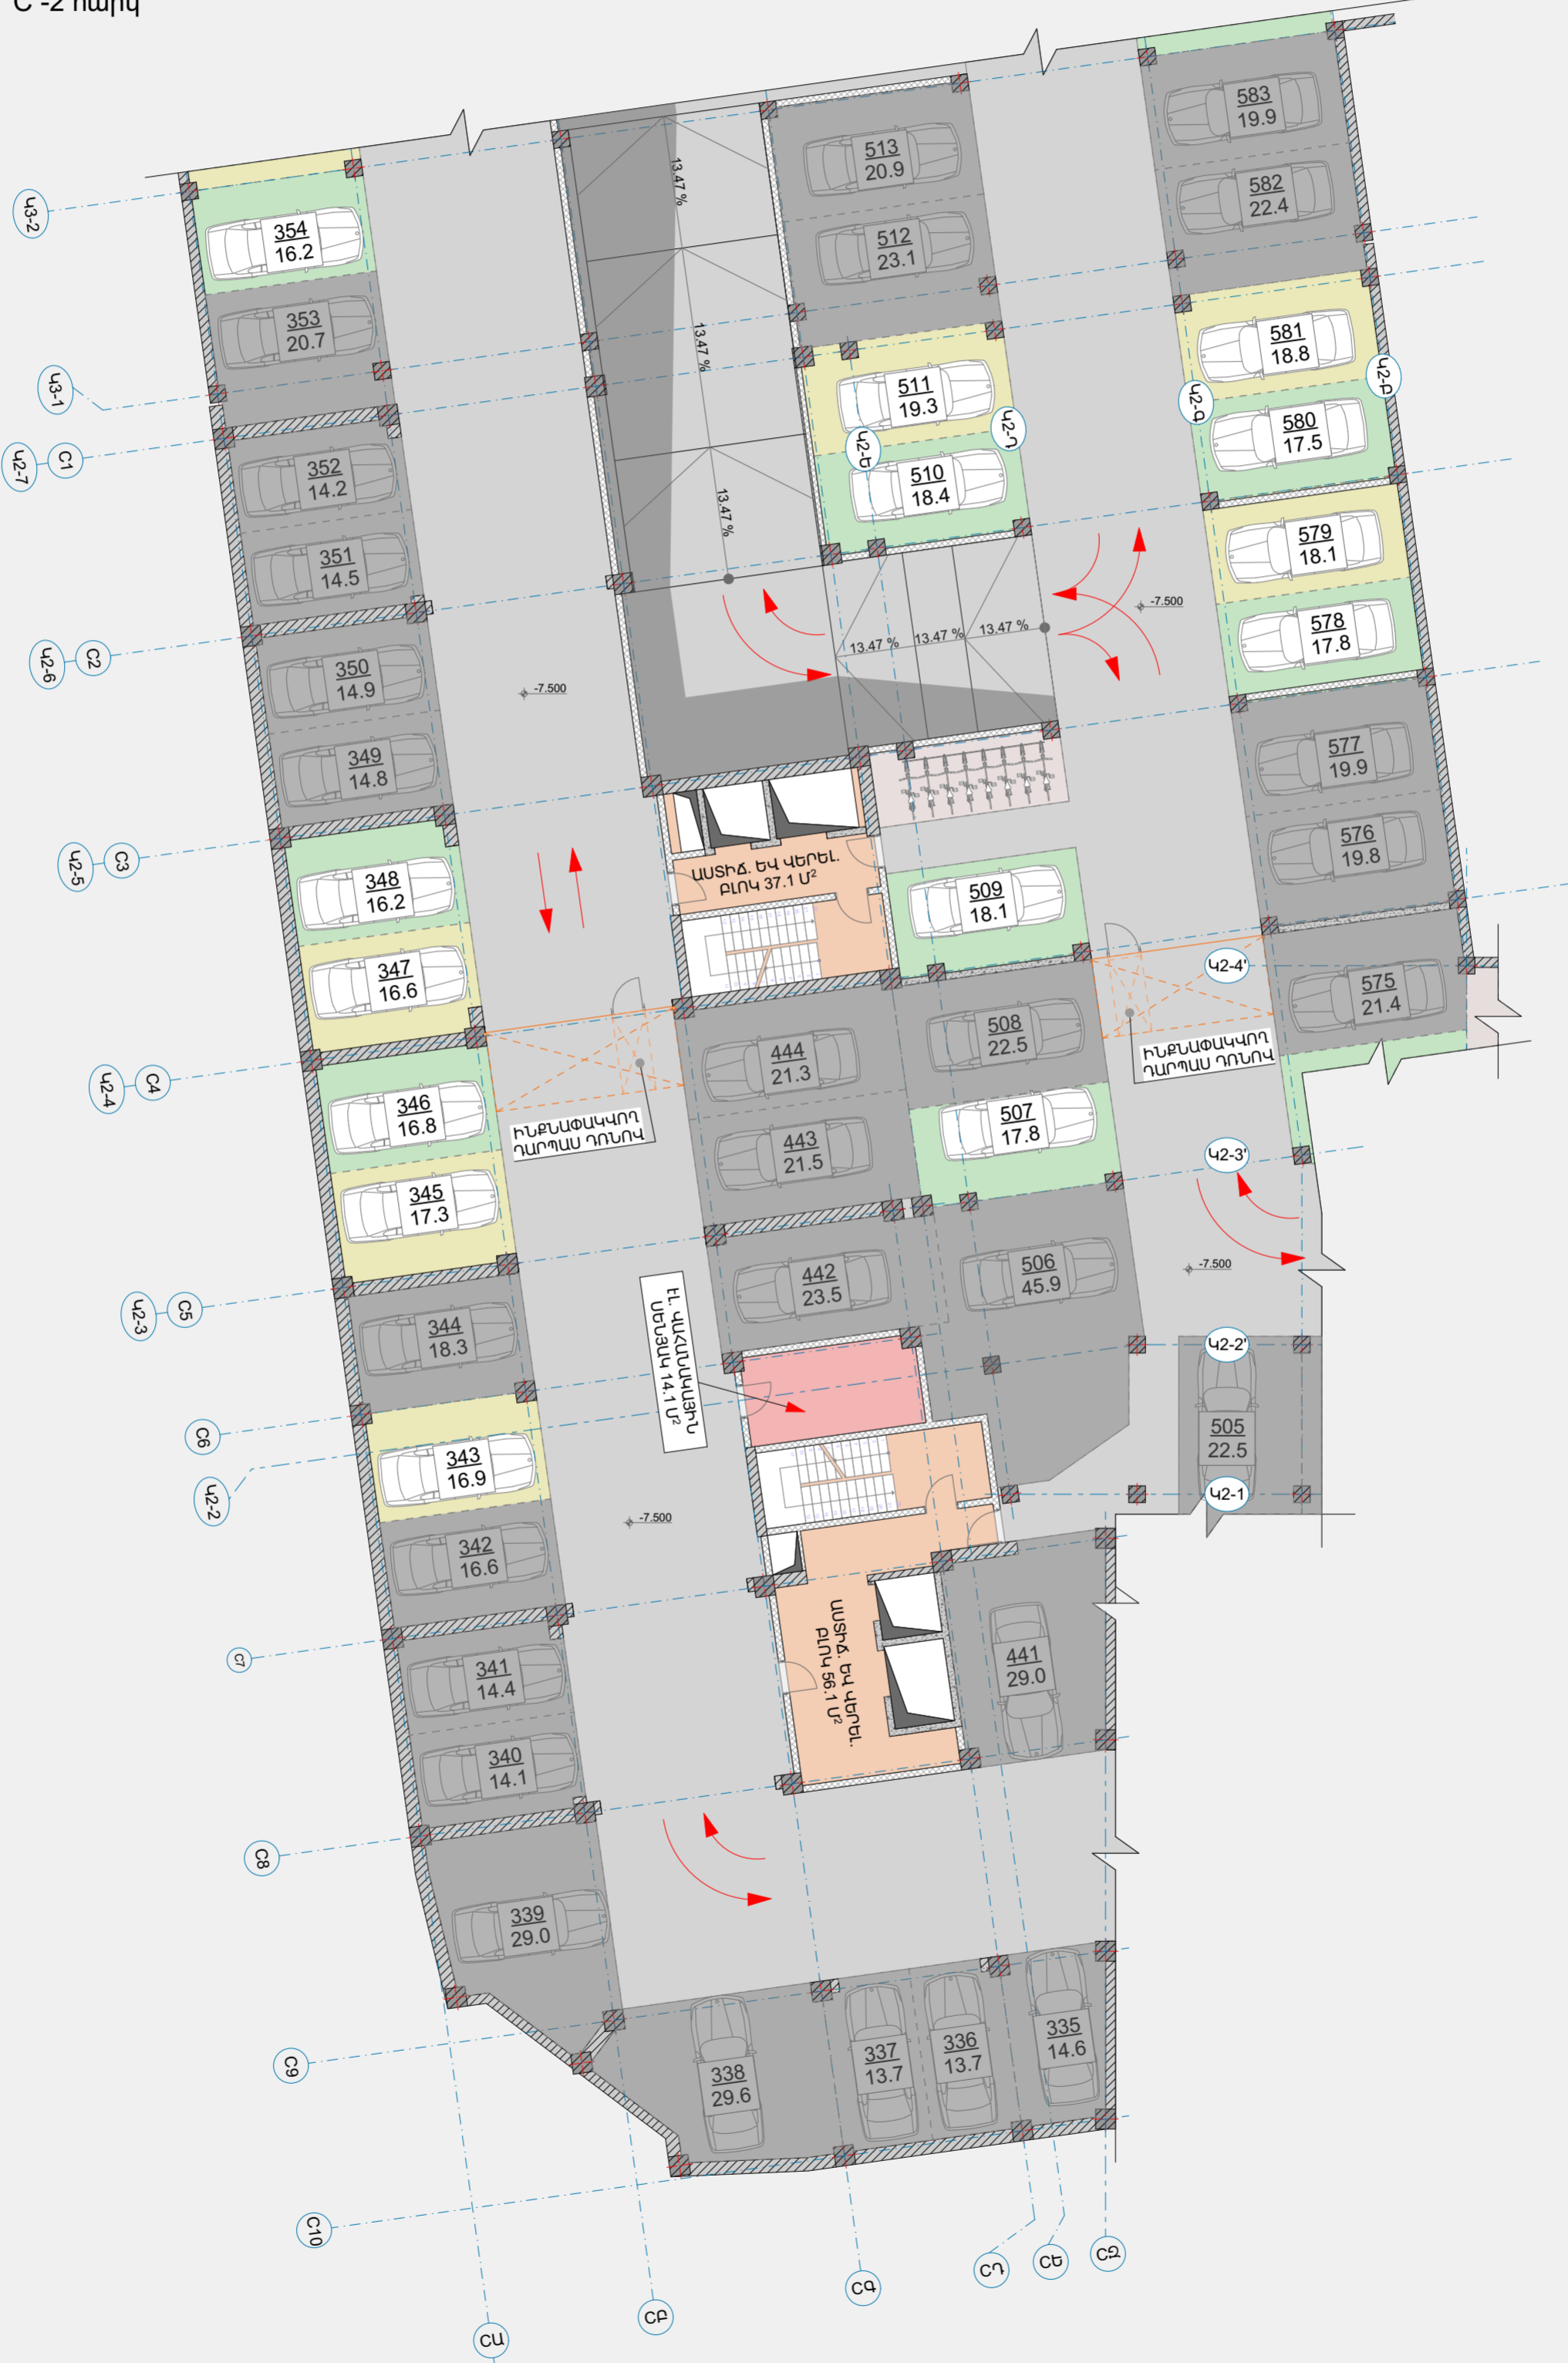

■ Մոխրագույն գույնով նշված ավտոկայանատեղիները ծրագրի շրջանակում հասանելի չեն:

Շ Մասնաշենք -3 Հարկ

Շ -3 հարկ

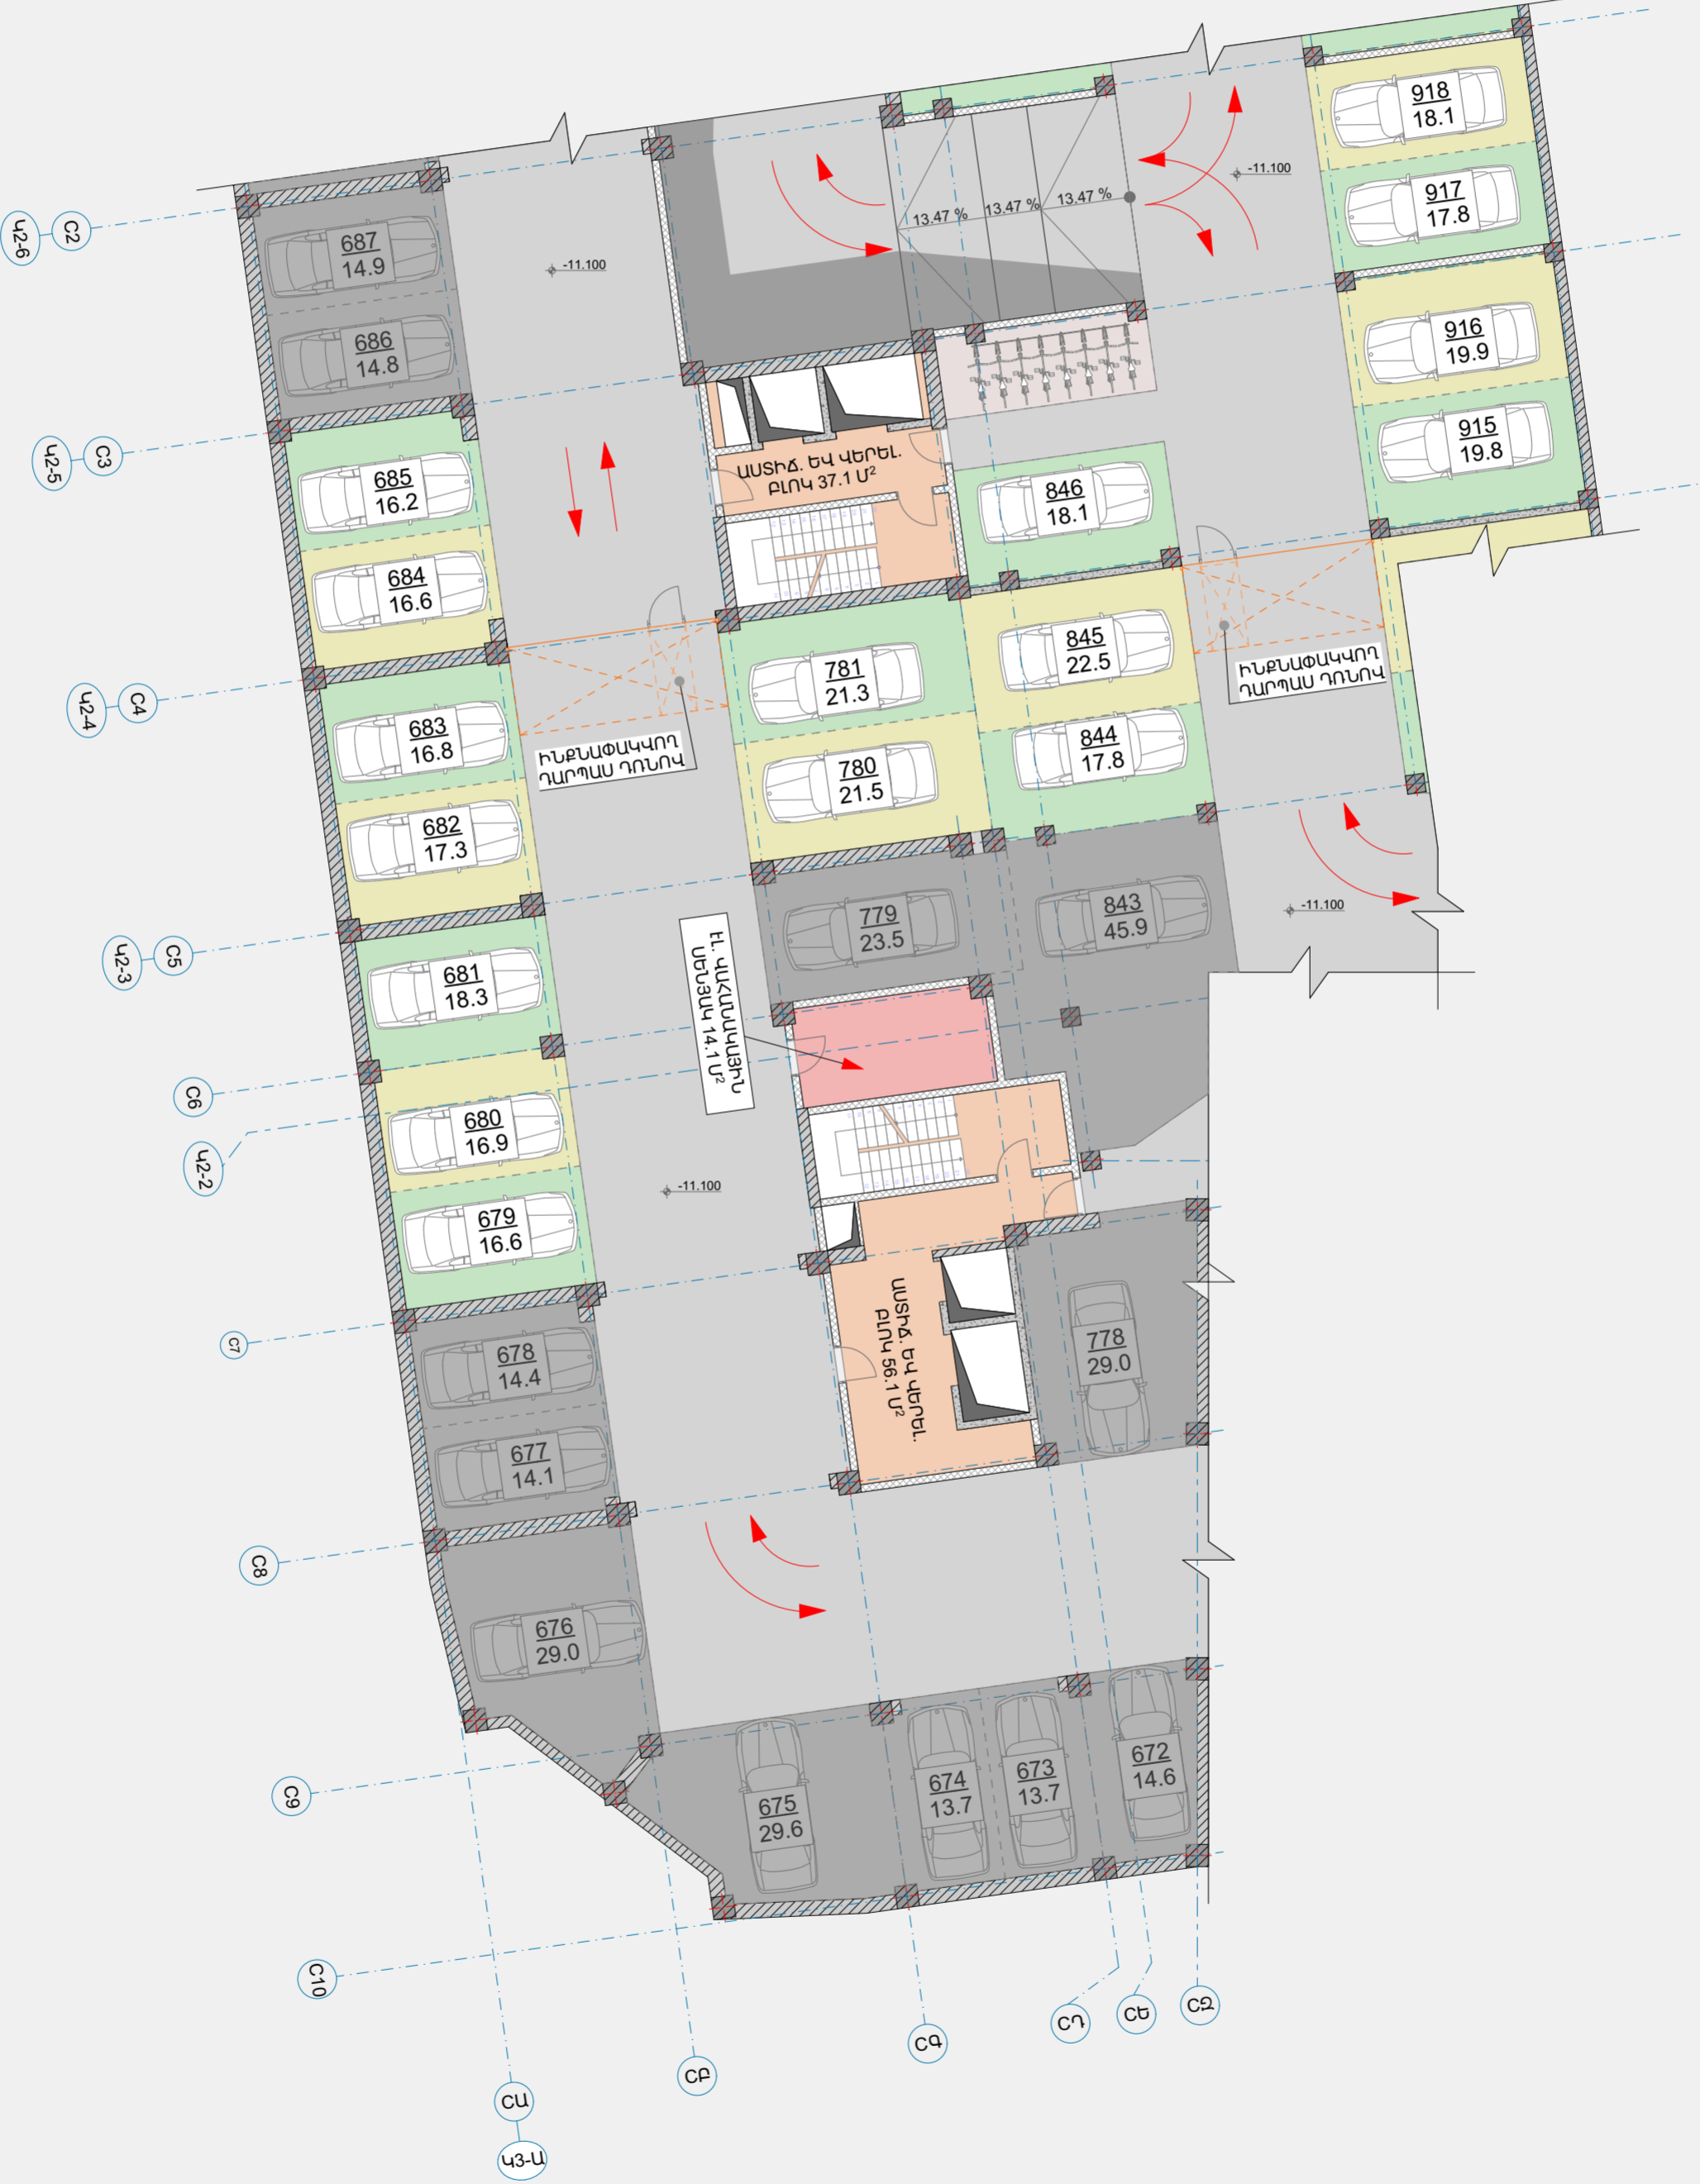

■ Մոխրագույն գույնով նշված ավտոկայանատեղիները ծրագրի շրջանակում հասանելի չեն:

Շ Մասնաշենք -4 Հարկ


Շ -4 հարկ



■ Մոխրագույն գույնով նշված ավտոկայանատեղիները ծրագրի շրջանակում հասանելի չեն:

D Մասնաշենք -2 հարկ


D -2 հարկ

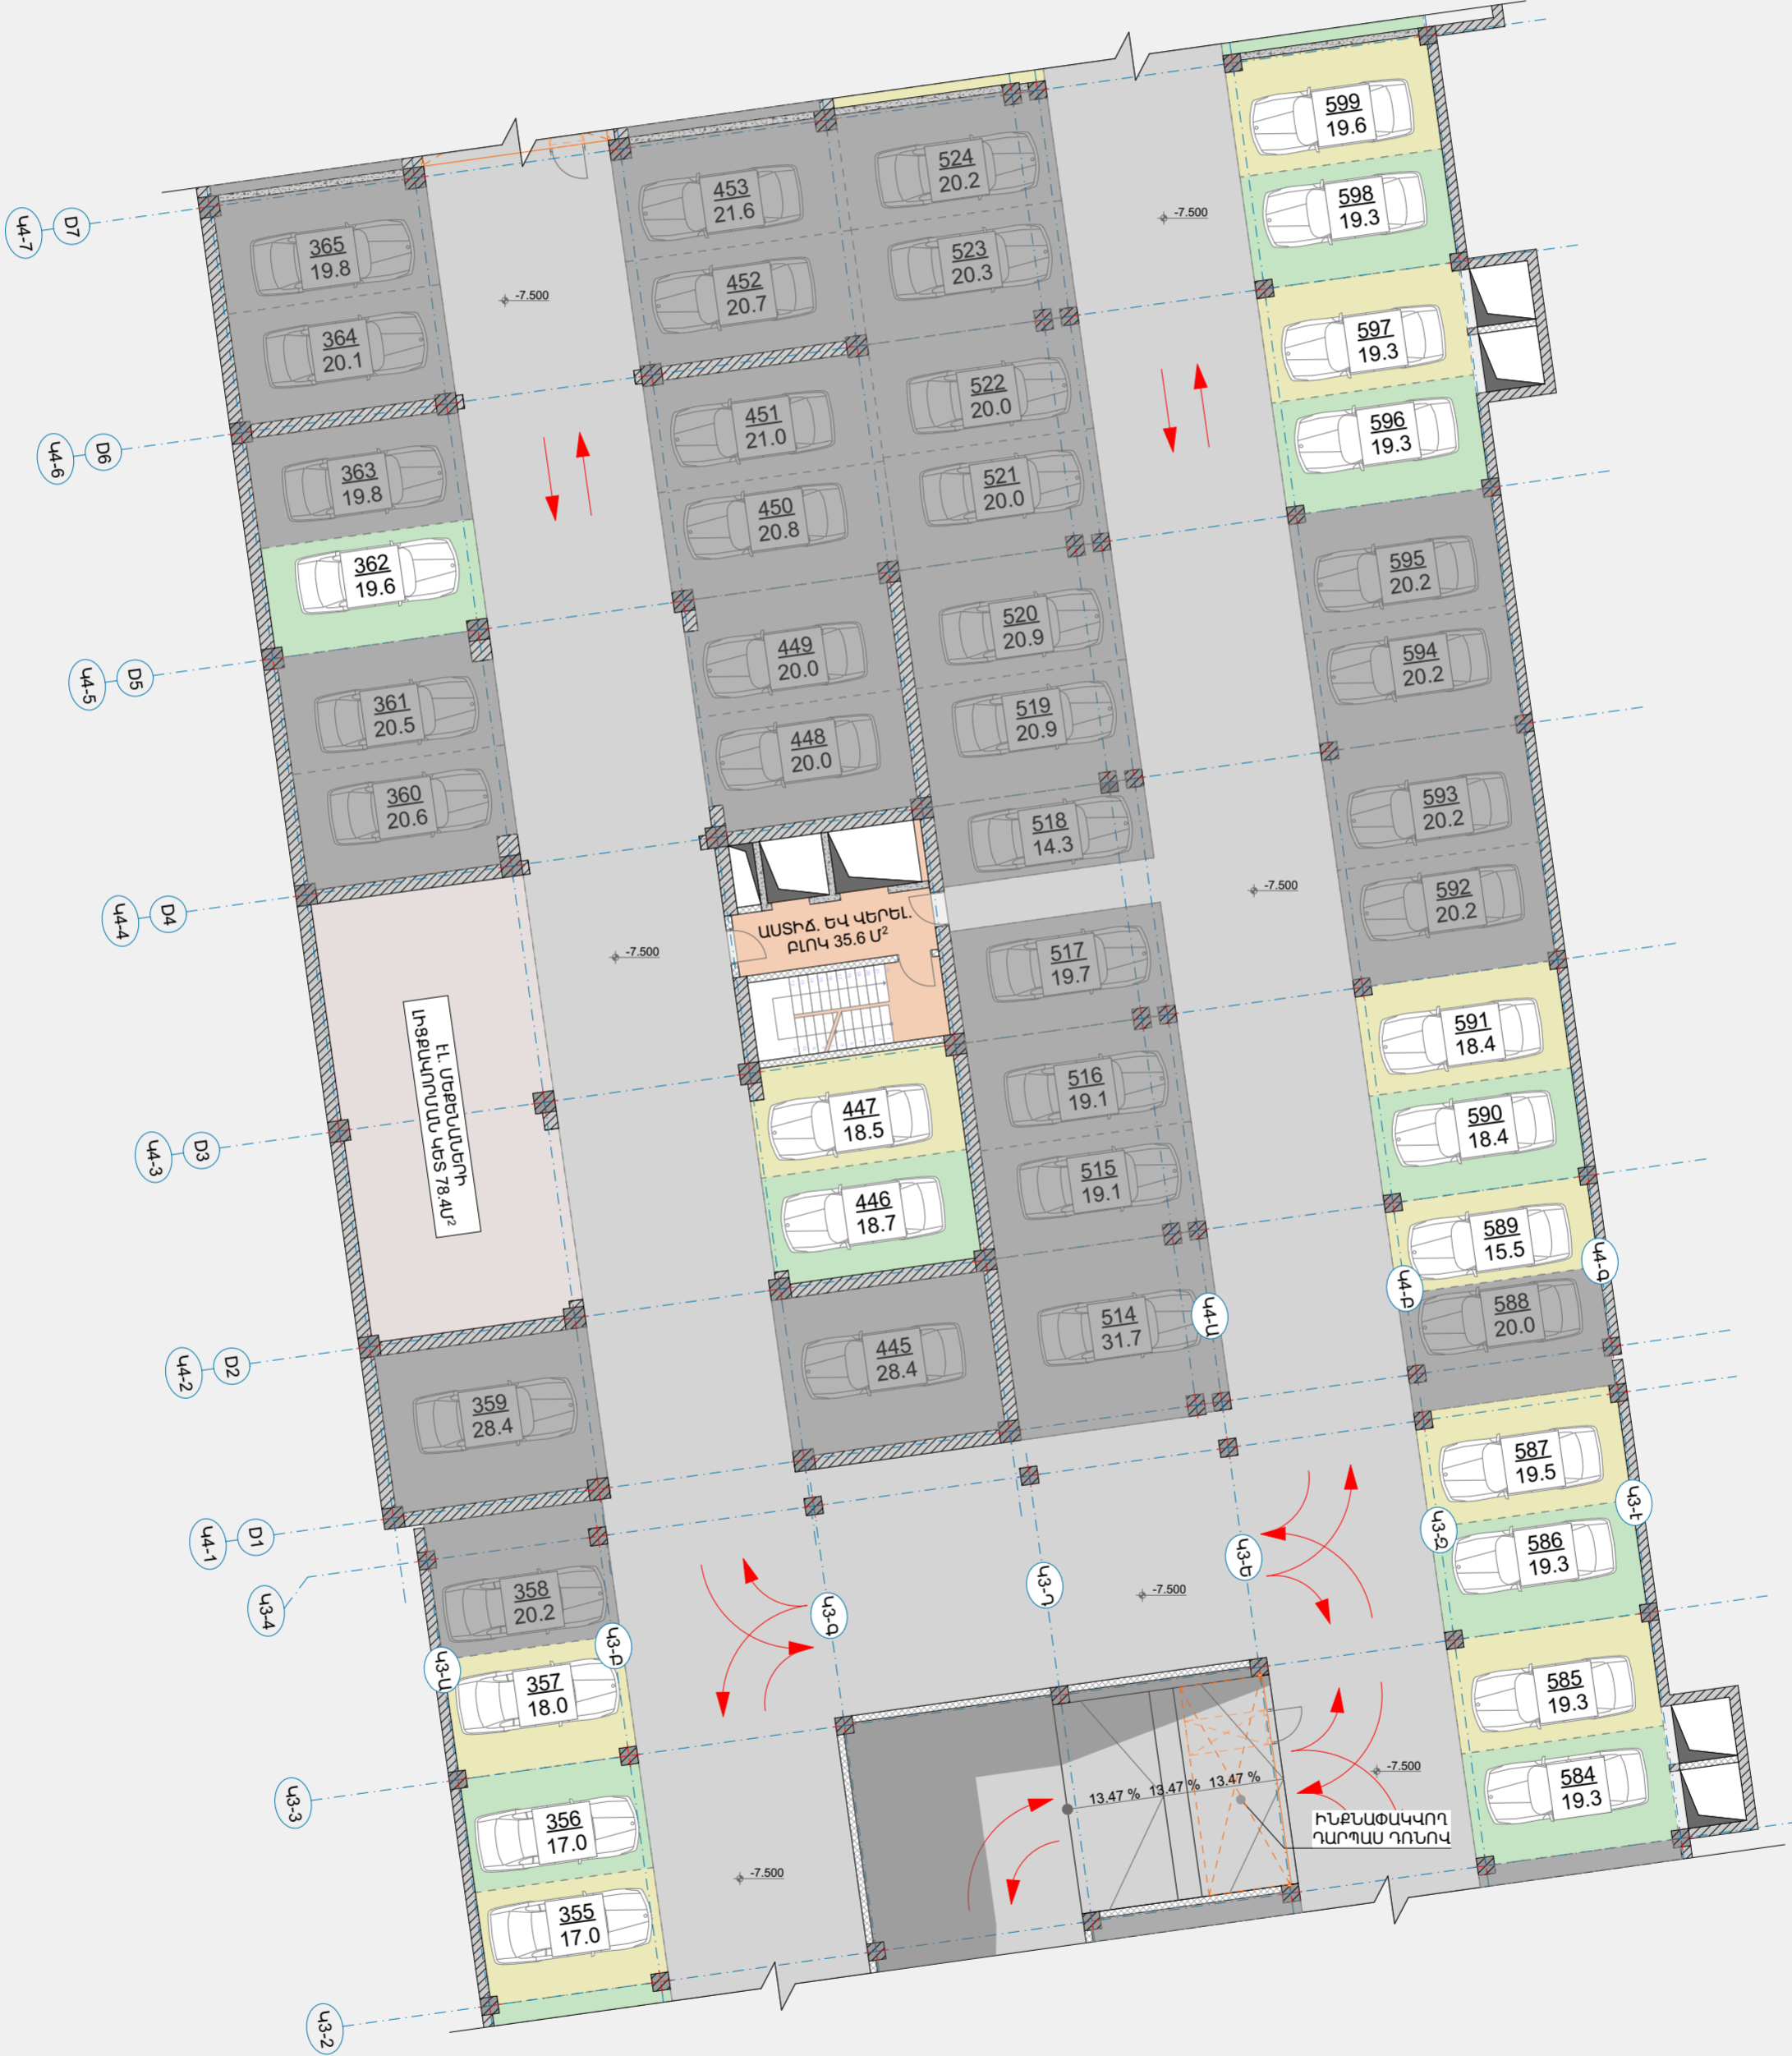

■ Մոխրագույն գույնով նշված ավտոկայանատեղիները ծրագրի շրջանակում հասանելի չեն:


D Մասնաշենք -3 Հարկ

D -3 հարկ

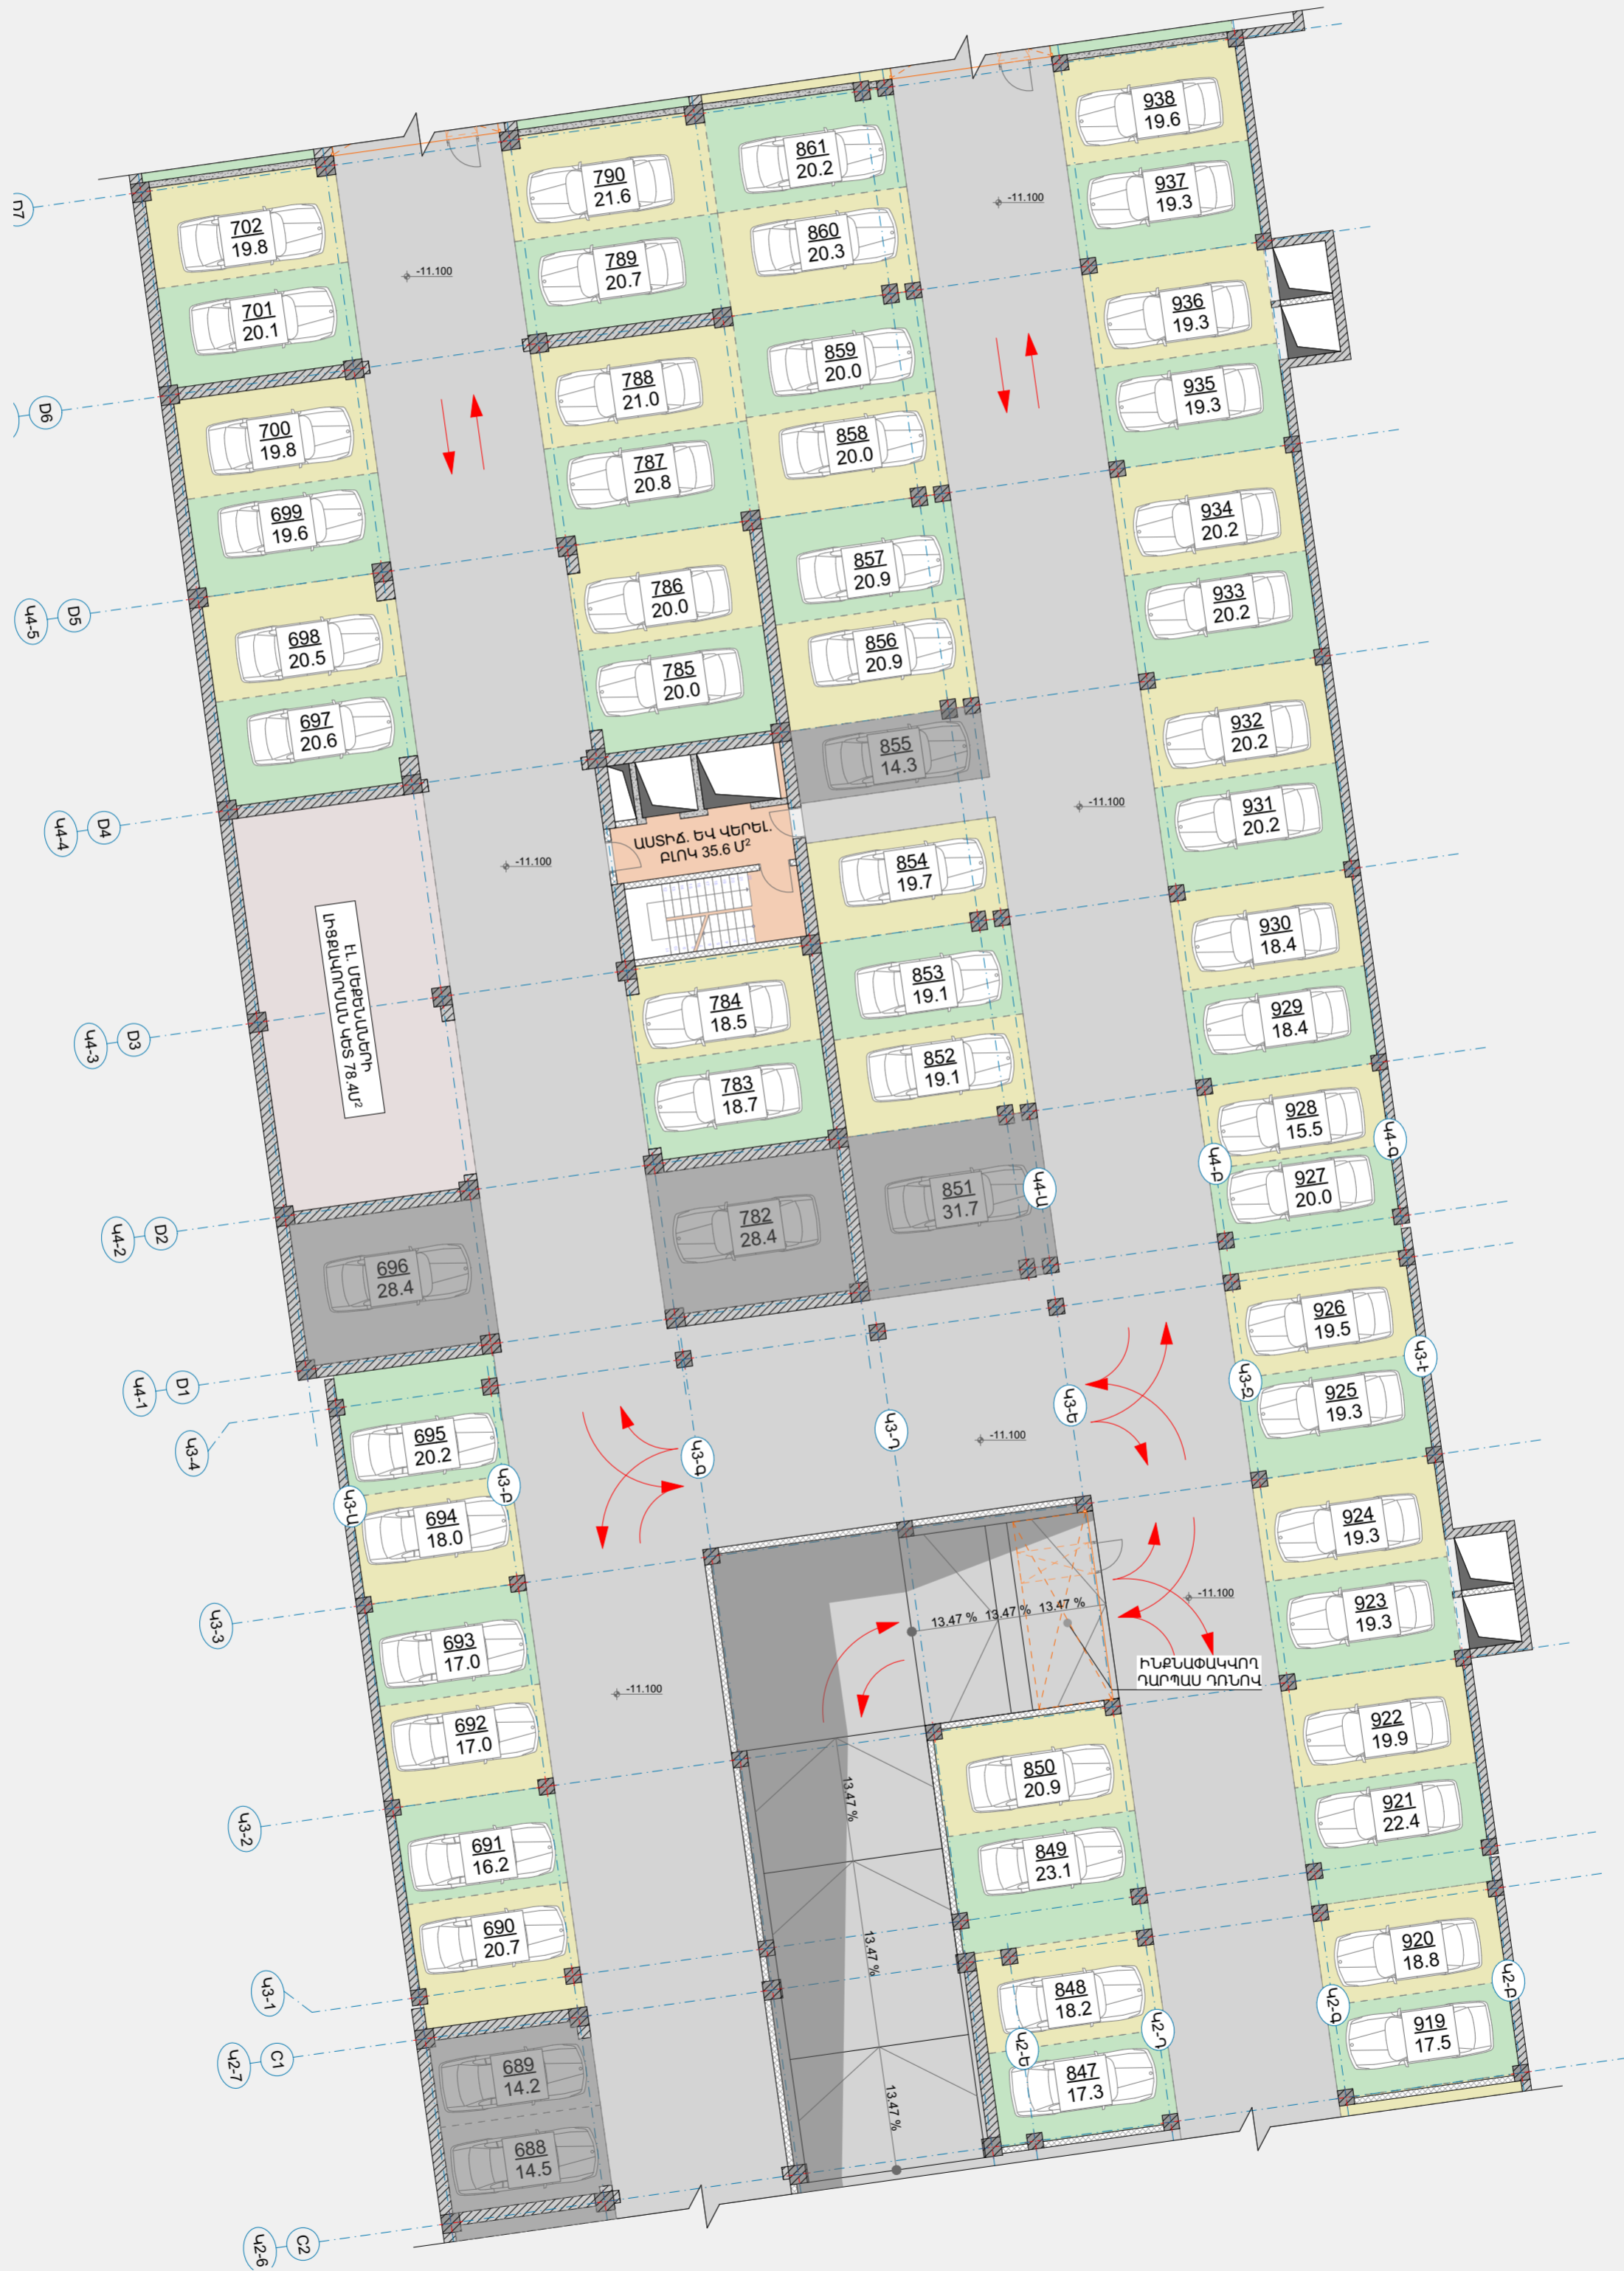

D Մասնաշենք -4 Հարկ

D -4 հարկ

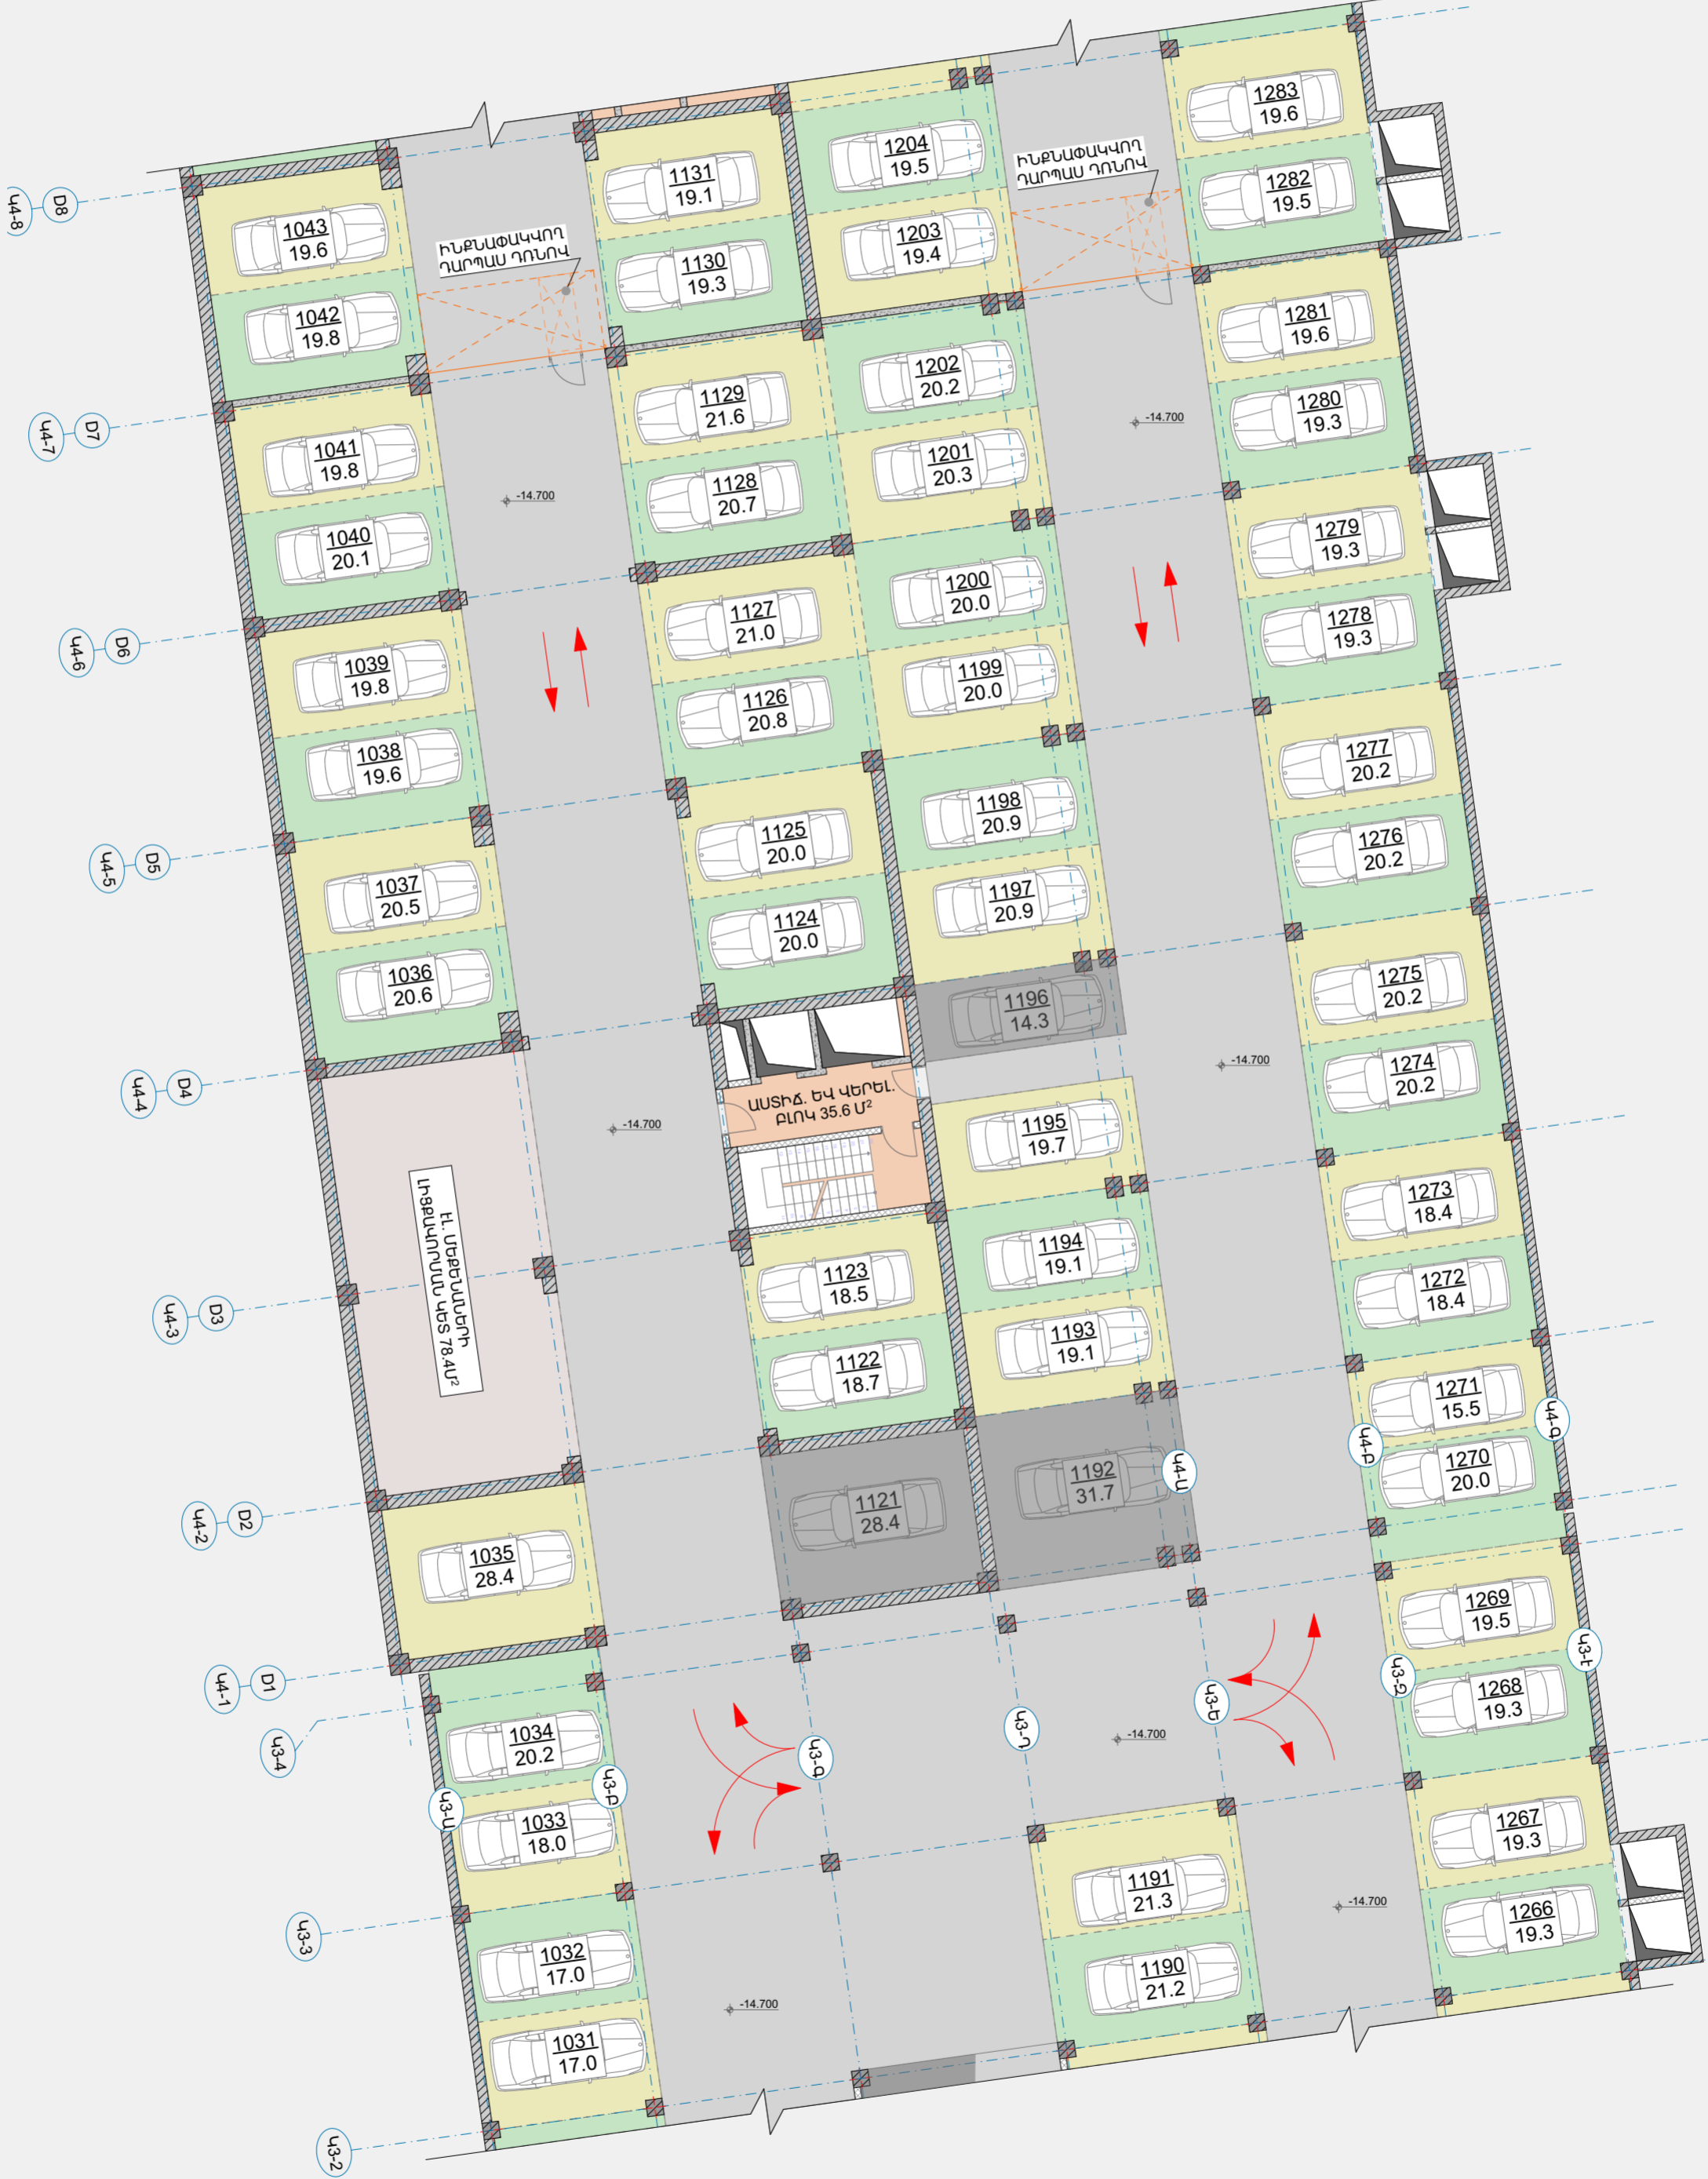

■ Մոխրագույն գույնով նշված ավտոկայանատեղիները ծրագրի շրջանակում հասանելի չեն:

Ե Մասնաշենք -2 Հարկ

E -2 հարկ



■ Մոխրագույն գույնով նշված ավտոկայանատեղիները ծրագրի շրջանակում հասանելի չեն:

Ե Մասնաշենք -4 Հարկ

E -4 հարկ



F Մասնաշենք -2 Հարկ



■ Մեծագույն գույնով նշված ավտոկայանատեղիները ծրագրի շրջանակում հասանելի չեն:

F Մասնաշենք -3 հարկ



■ Մեծագույն գույնով նշված ավտոկայանատեղիները ծրագրի շրջանակում հասանելի չեն:

F Մասնաշենք -4 հարկ



G Մասնաշենք -2 հարկ

G -2 հարկ



■ Մոխրագույն գույնով նշված ավտոկայանատեղիները ծրագրի շրջանակում հասանելի չեն:

G Մասնաշենք -3 Հարկ


G -3 հարկ



■ Մոխրագույն գույնով նշված ավտոկայանատեղիները ծրագրի շրջանակում հասանելի չեն:

G Մասնաշենք -4 Հարկ


G -4 հարկ

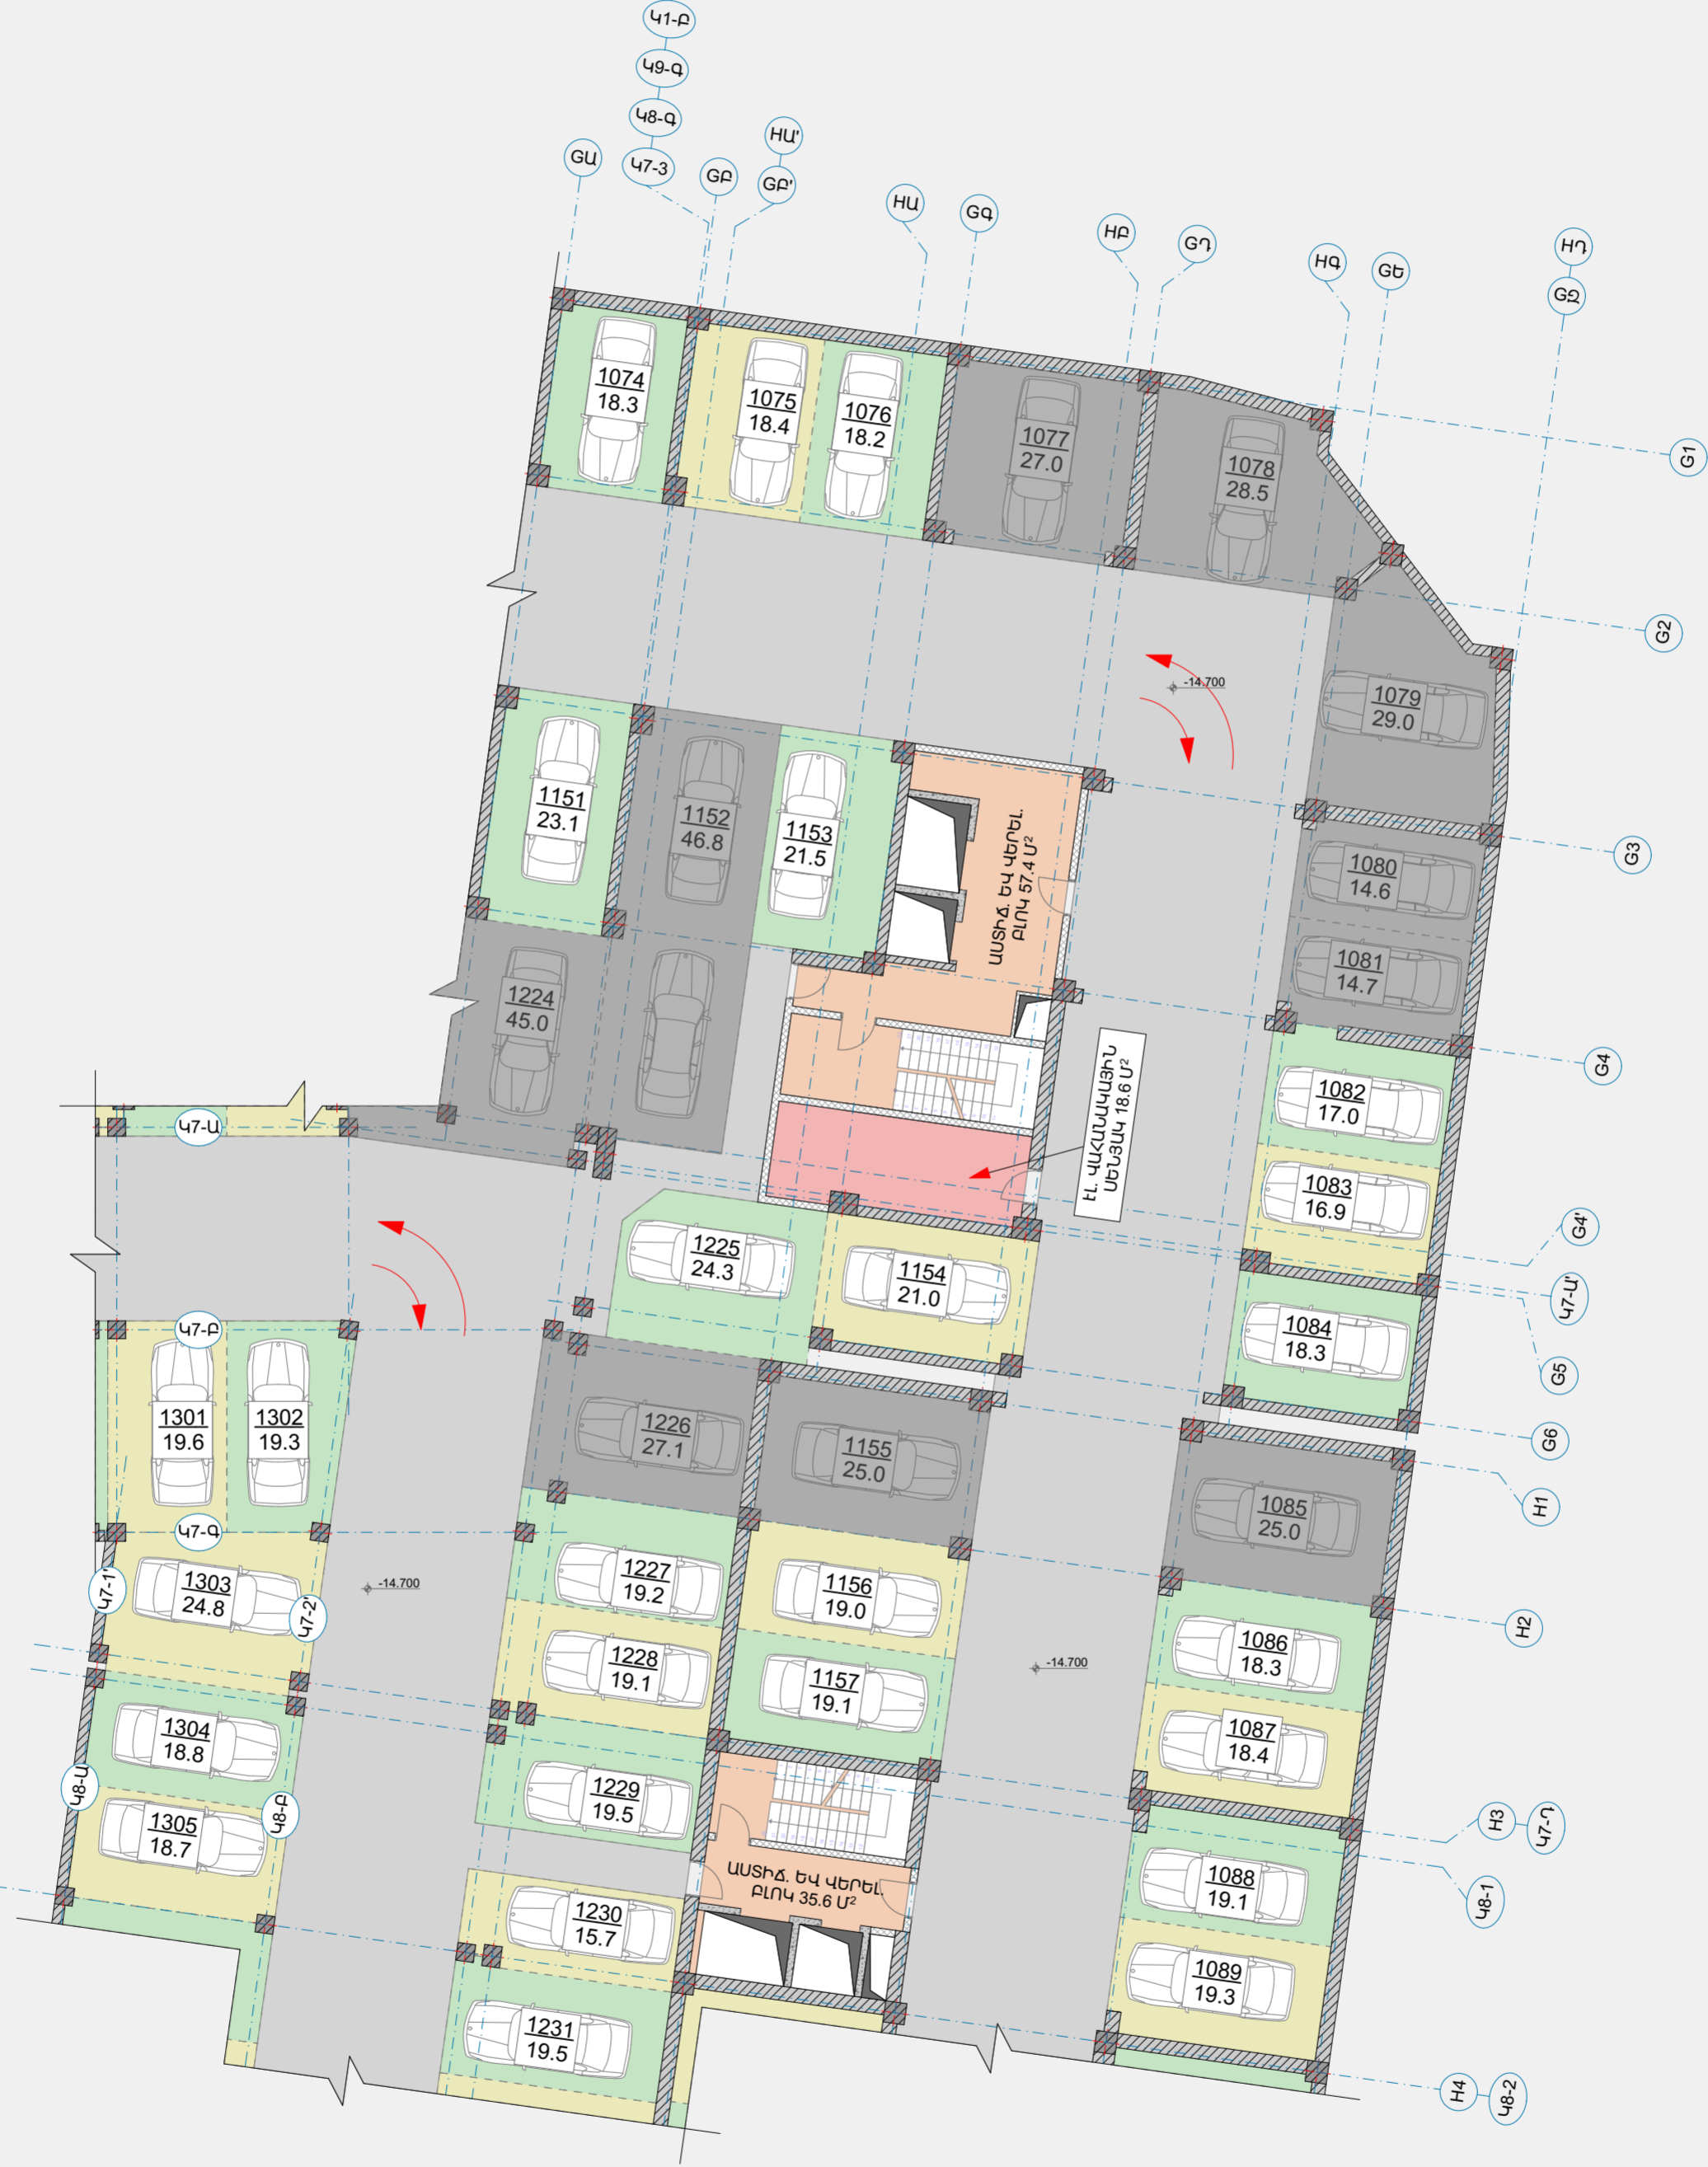

■ Մոխրագույն գույնով նշված ավտոկայանատեղիները ծրագրի շրջանակում հասանելի չեն:


Ի Մասնաշենք -2 Հարկ

Ի -2 հարկ

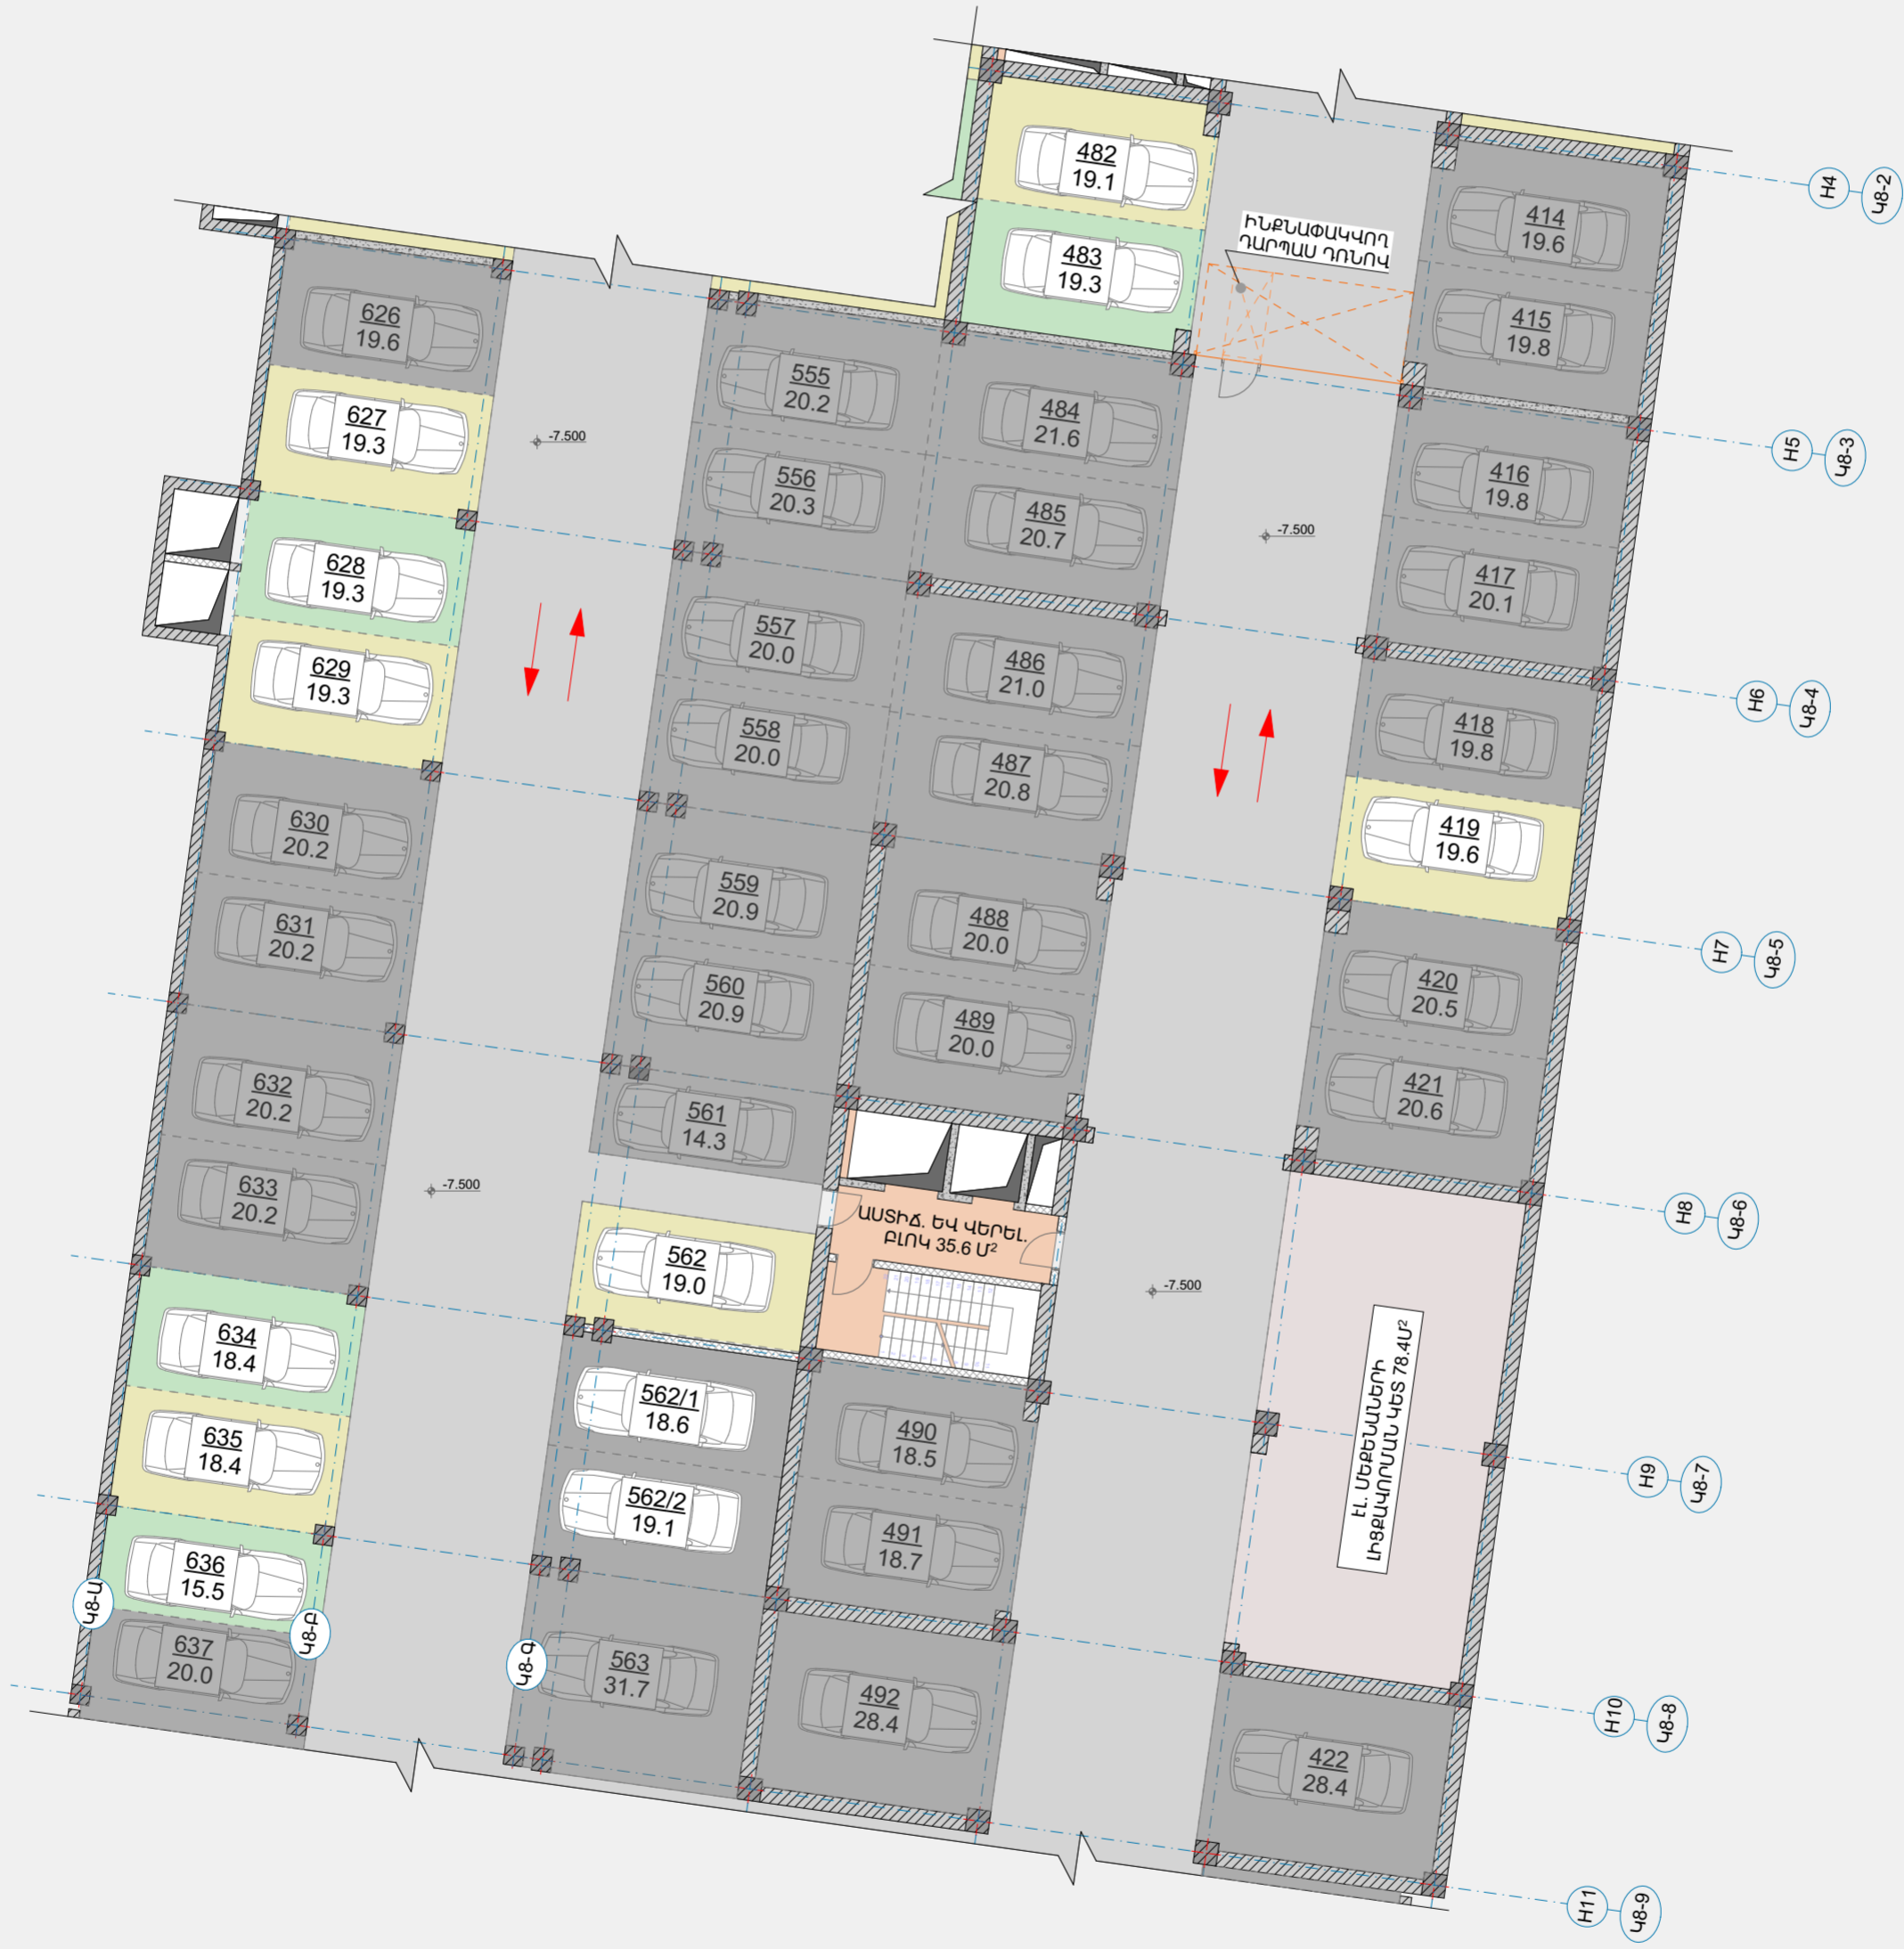

Ի Մասնաշենք -3 Հարկ


Ի -3 հարկ

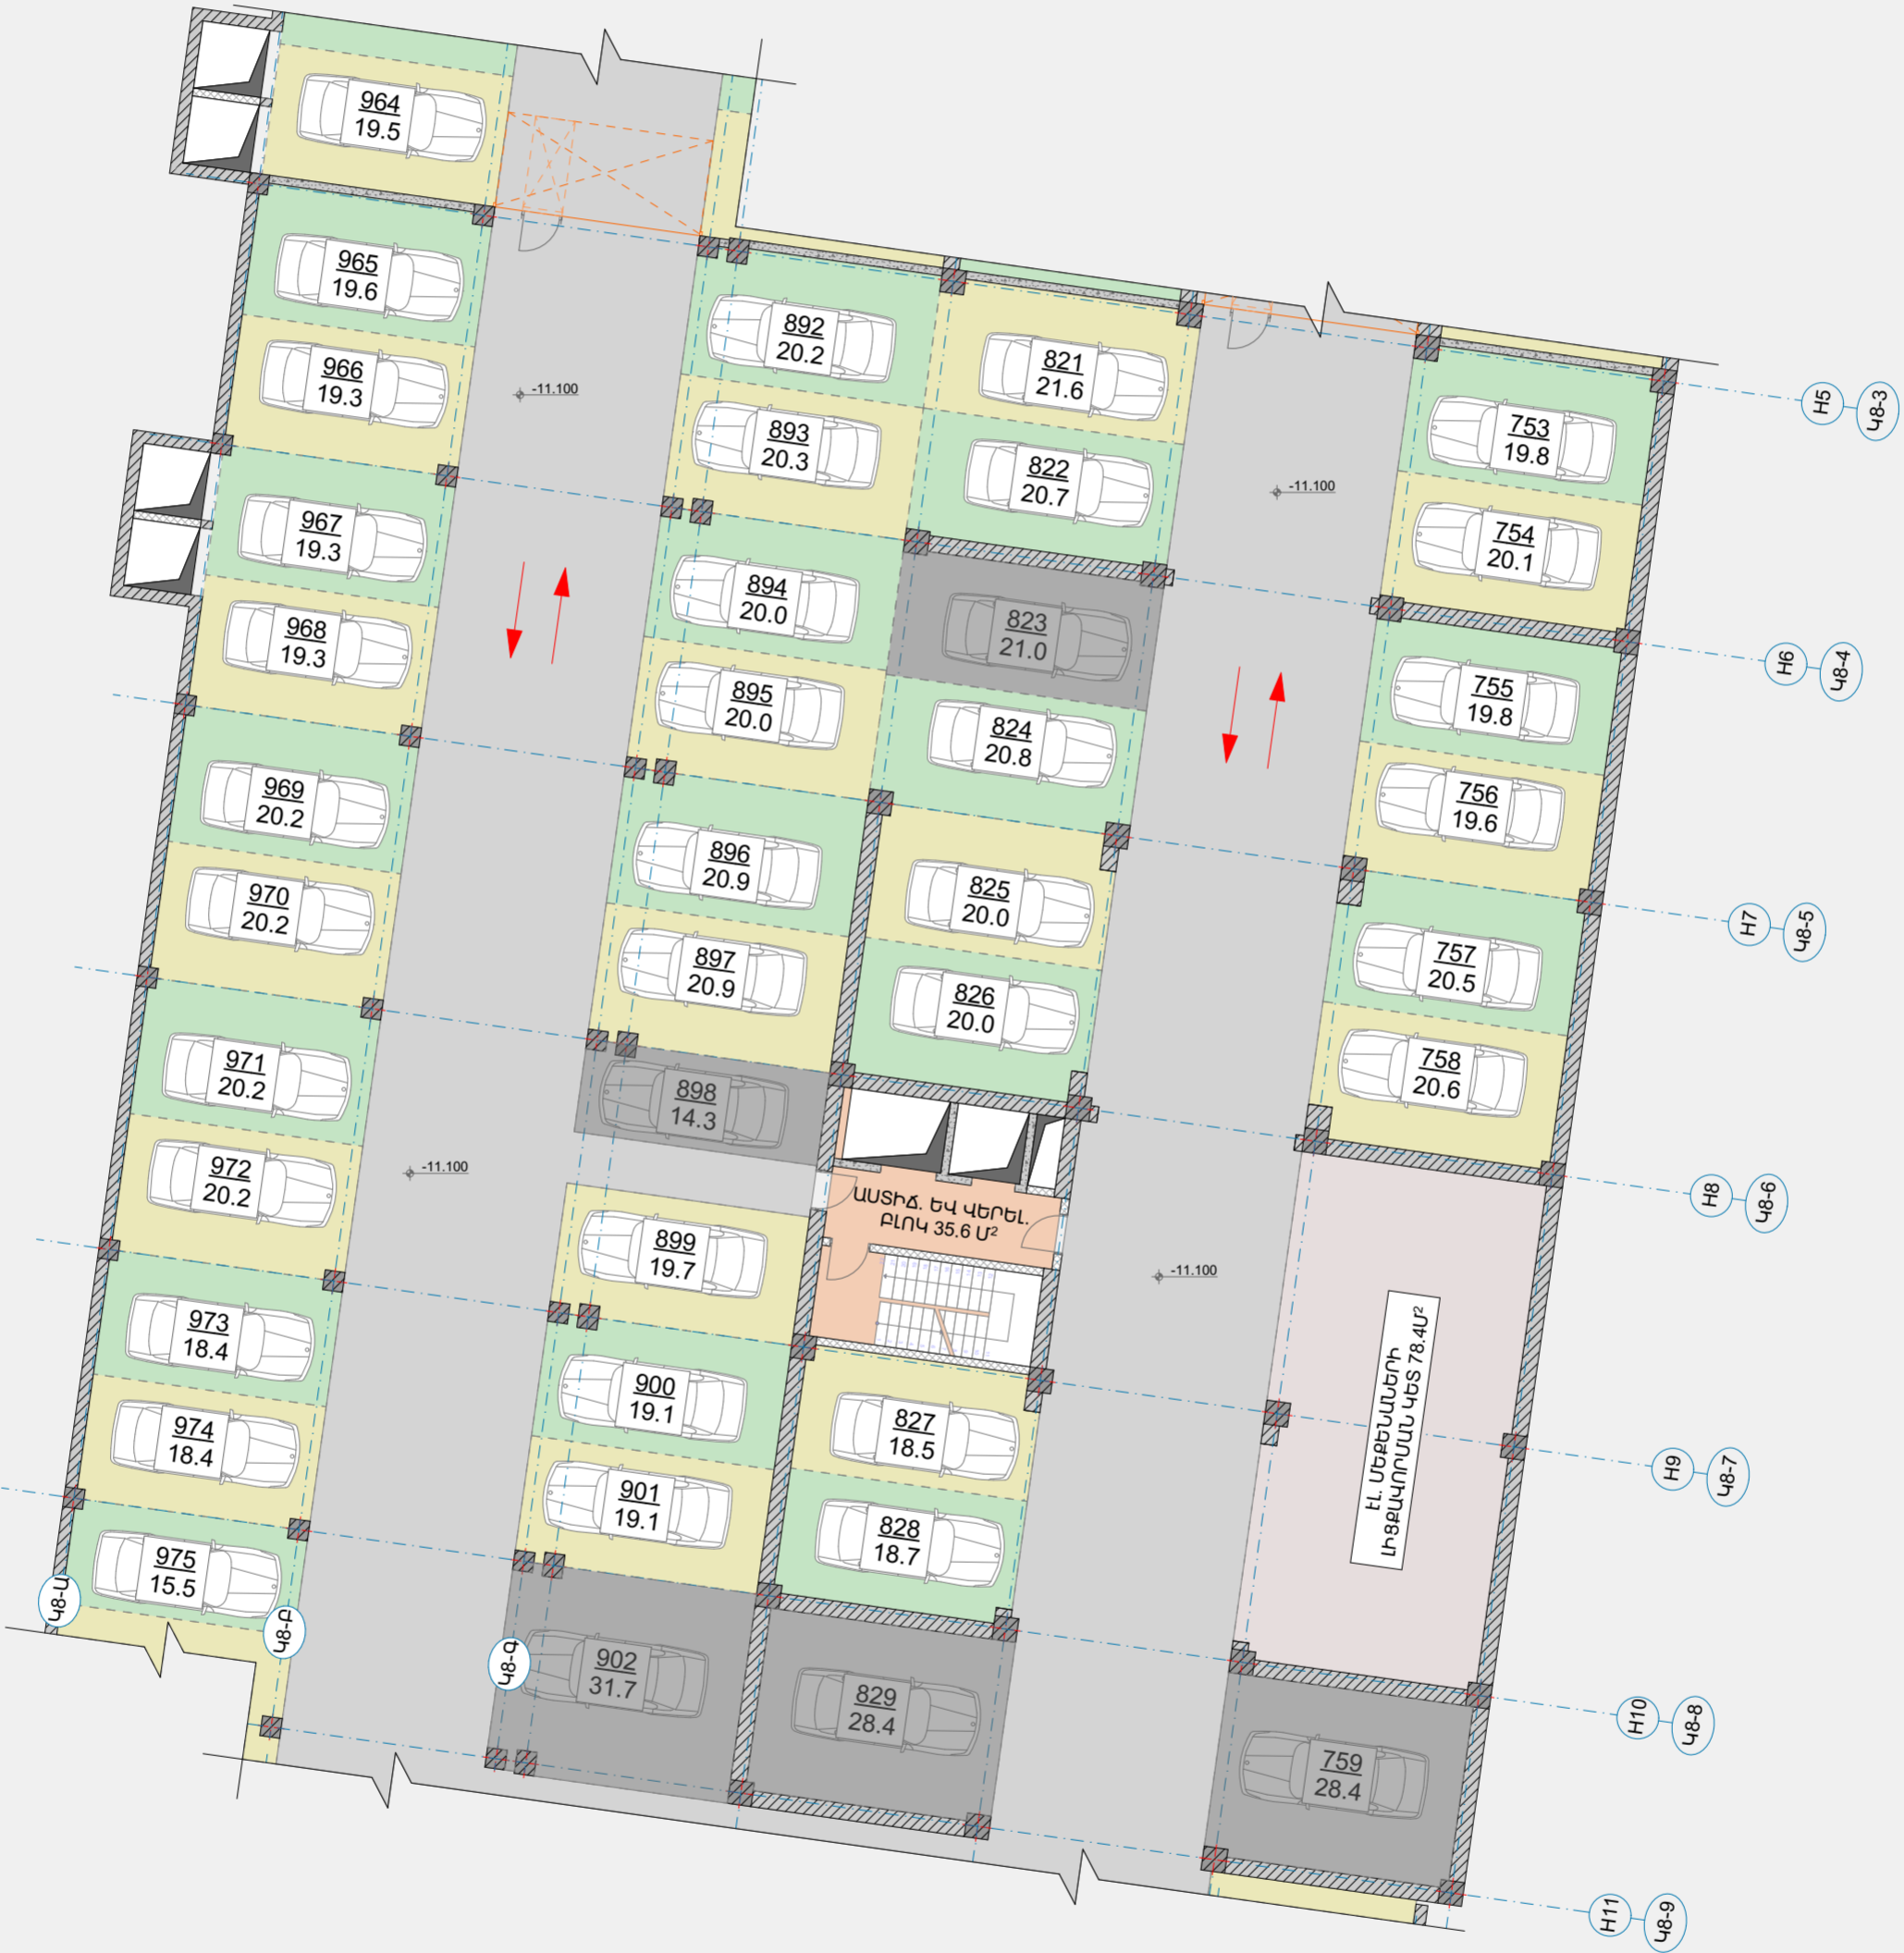

■ Մոխրագույն գույնով նշված ավտոկայանատեղիները ծրագրի շրջանակում հասանելի չեն:

Ի Մասնաշենք -4 Հարկ

Ի -4 հարկ

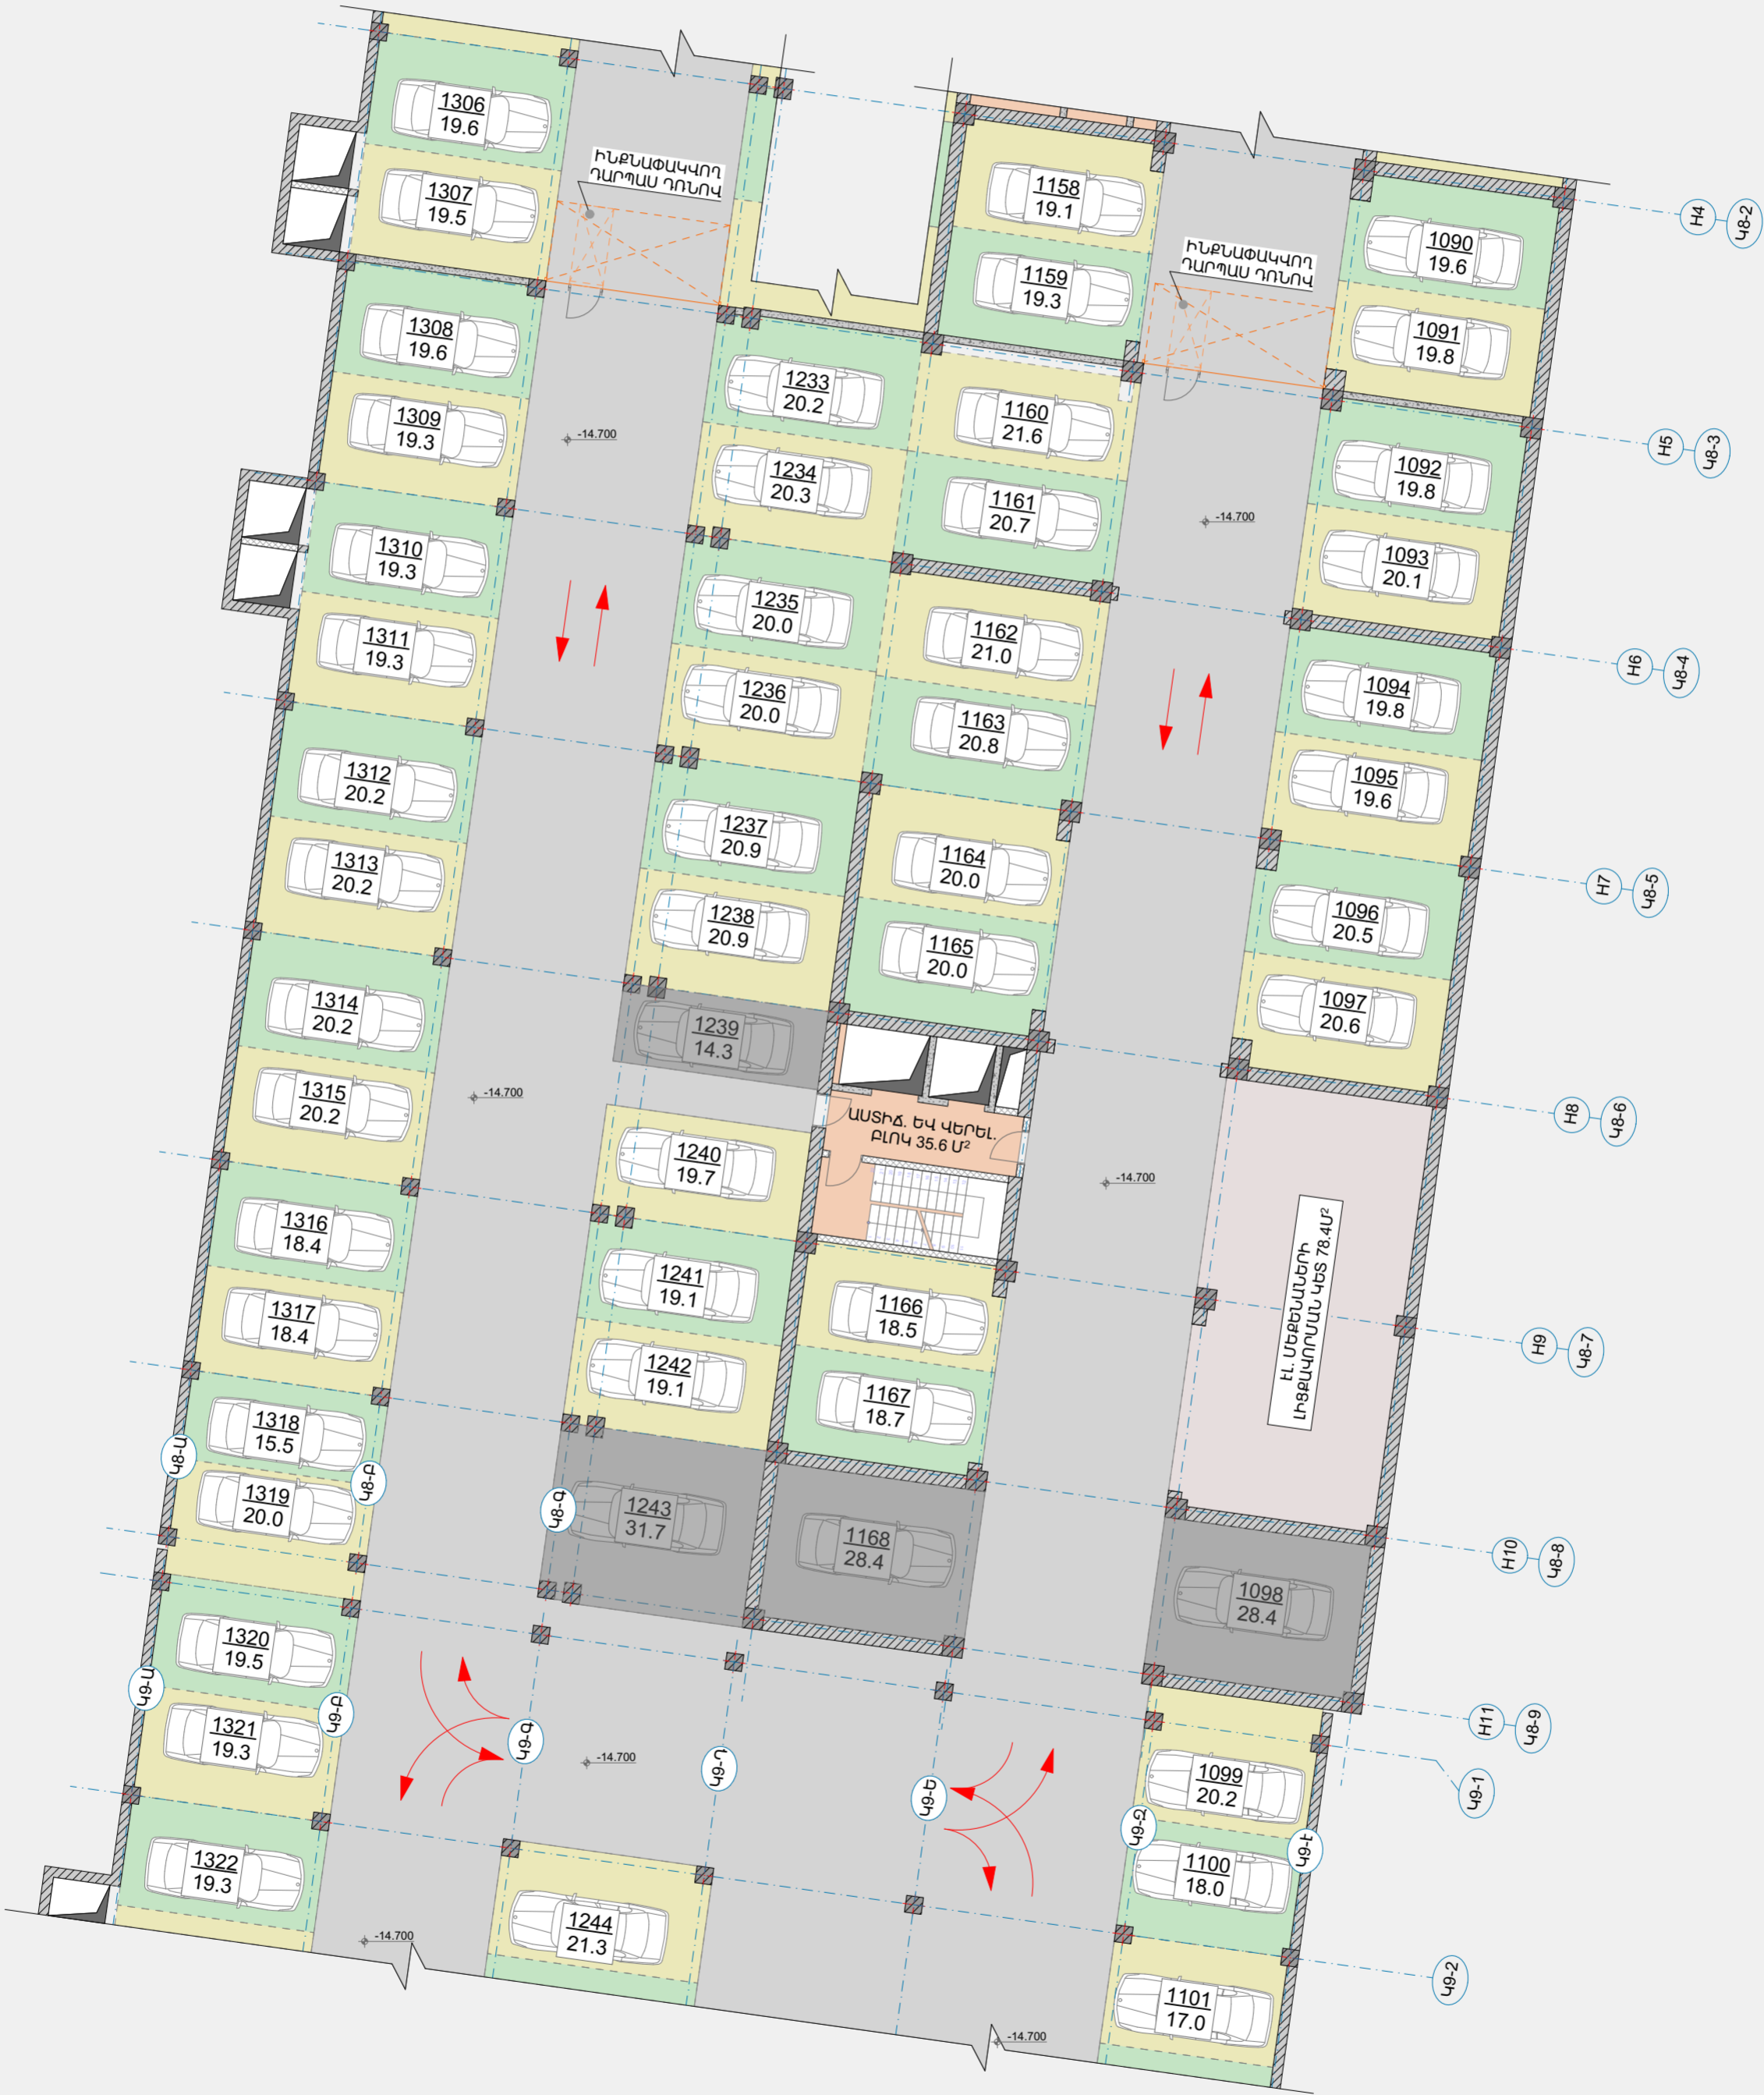

■ Մոխրագույն գույնով նշված ավտոկայանատեղիները ծրագրի շրջանակում հասանելի չեն: